

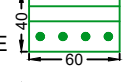
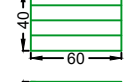

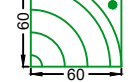


Blocchi Codici LOGES-VET-EVOLUTION



Codici di 1° LIVELLO

Codice RETTILINEO  Codice ARRESTO/PERICOLO  in avvicinamento frontale laterale

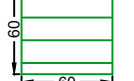





Codici di 2° LIVELLO

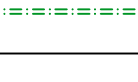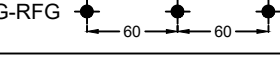Codice PERICOLO VALICABILE  Codice ATTENZIONE/SERVIZIO 
Codice INCROCIO a 3 o 4 vie  Codice SVOLTA OBLIQUATA A 90° 

Simboli generici.

GUIDA NATURALE  TAG-RFO 


Legenda Codici TAVOLE TATTILI

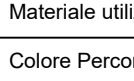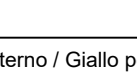 Mappa Tattile a Pannello  Mappa Tattile di Binocolo
 Mappa Tattile Bagno  Targa direzione uscita
 Targa destinazione  Legenda


Materiale utilizzato: PVC
Colore Percorsi: Grigio chiaro per l'interno / Giallo per l'esterno
Colore Mappe:

ELEMENTI REALIZZATI IN OPERA


SPEZZATE

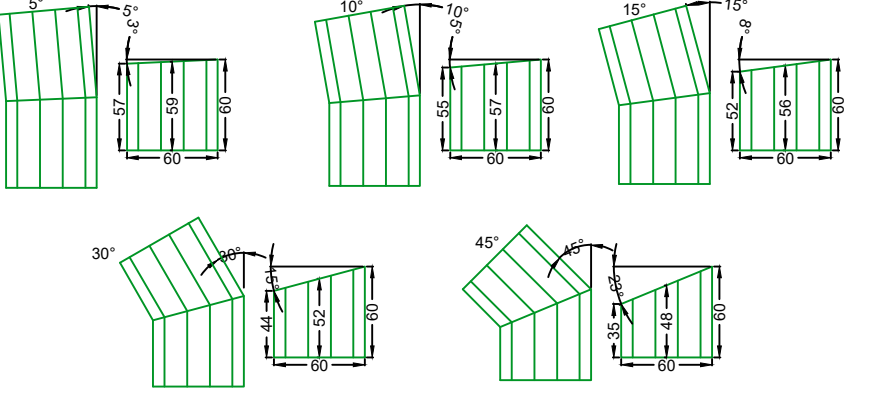


DISASSIAMENTI

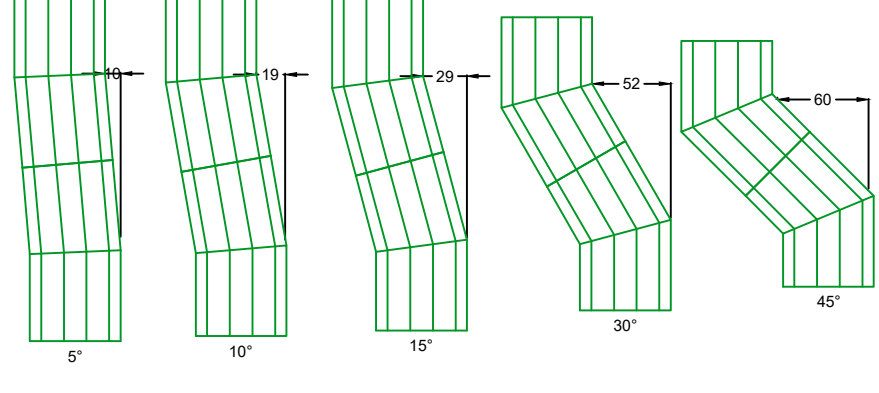

CURVE TAGLIATE

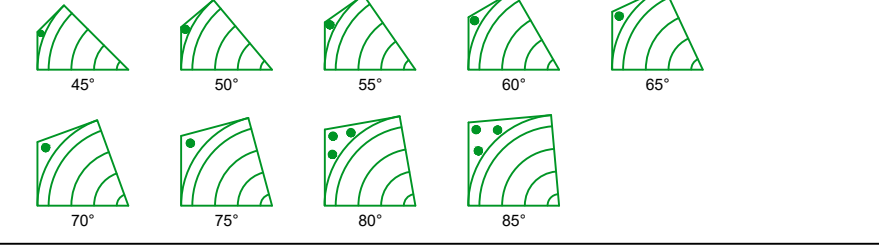

PREMONTATI E REALIZZATI IN OPERA

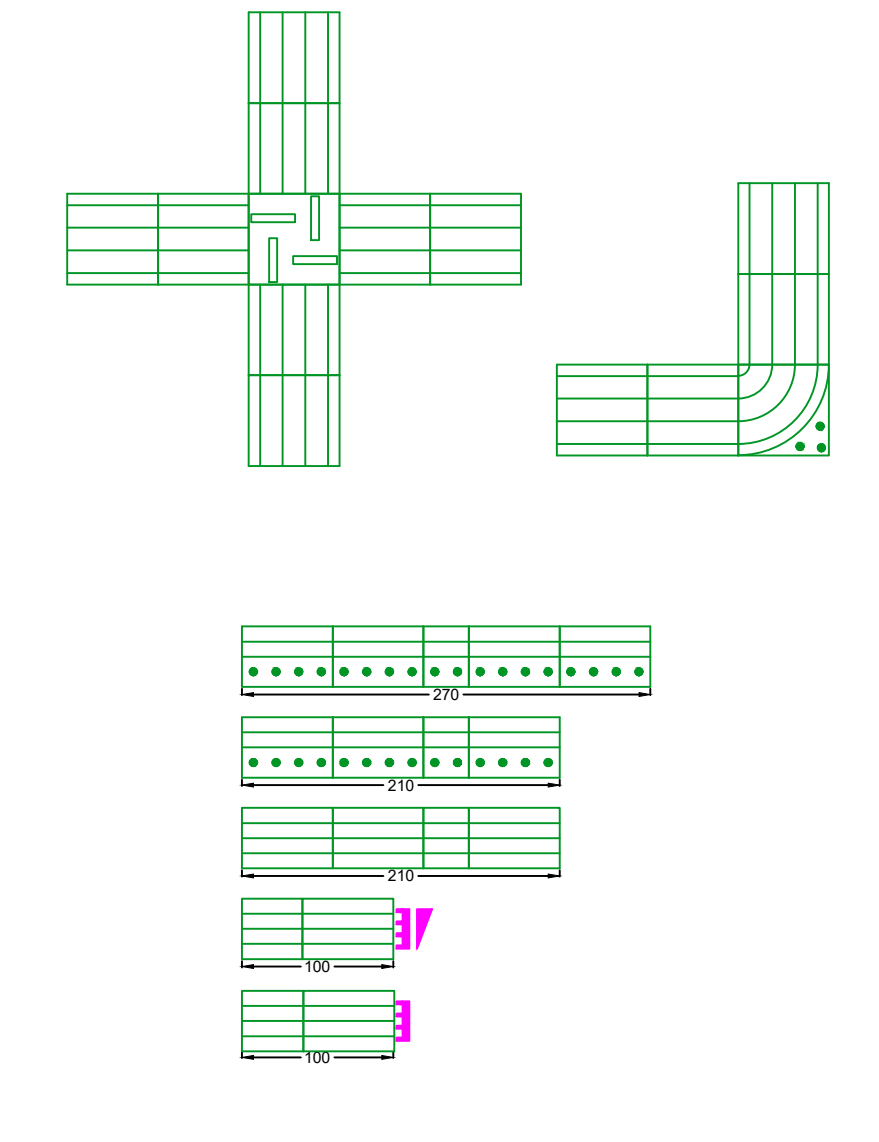

PERCORSO TATTILO-VOCALE LOGES VET EVOLUTION

Note per la posa della pavimentazione LVE
(stralcio della relazione tecnica allegata)

I percorsi tattilo-plantari della presente tavola progettuale sono stati realizzati secondo le linee guida dell'1.N.M.A.C.I. e con i materiali e codici previsti dal sistema LVE.

Tali percorsi, dovendo adattarsi anche ai nuovi dispositivi espositivi previsti dall'intervento generale di rimozione delle barriere cognitive nei musei, potranno subire modifiche a seguito delle superiori indicazioni della direzione artistica del Museo.

Pertanto, fino a che la progettazione del nuovo allestimento museale non sarà completata, il percorso tattilo-plantare non potrà ritenersi completo e definitivo.

- Utilizzare pavimentazione tattile di colore grigio chiaro per l'interno del Museo in modo che contrasti con il colore nero della moquette.
- Utilizzare pavimentazione tattile di colore giallo per i percorsi esterni o interni, se non presente la moquette.
- I percorsi devono sempre essere distanti 40 cm, se possibile, dalle pareti e/o ostacoli.
- Realizzare uno spiccatto sulla moquette prima di procedere alla sua rimozione.
- Si suggerisce l'uso di collante bicomponente tipo G19 della Mapel.

Comune di Cassino
Provincia di Frosinone

PARCO MUSEALE HISTORIALE

P.E.B.A.
Piano Eliminazione Barriere Architettoniche
ex Circolare D.G. Musei n.26 del 25/07/2018

OGGETTO:

COMMITTENTE: Comune di Cassino - Area Servizi

PROGETTISTA: Ing. Luca Di Meo

DIRETTORE LAVORI:

TAVOLA **P1**

ELABORATO

Progetto del percorso tattilo-vocale secondo il sistema Loges Vet Evolution

scala 1:100

protocollo revisione 01 data 28/08/2023

 Ing. Luca Di Meo
C.so della Repubblica n.5
03043 Cassino FR
Tel. 329.0549765