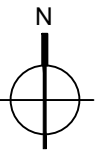
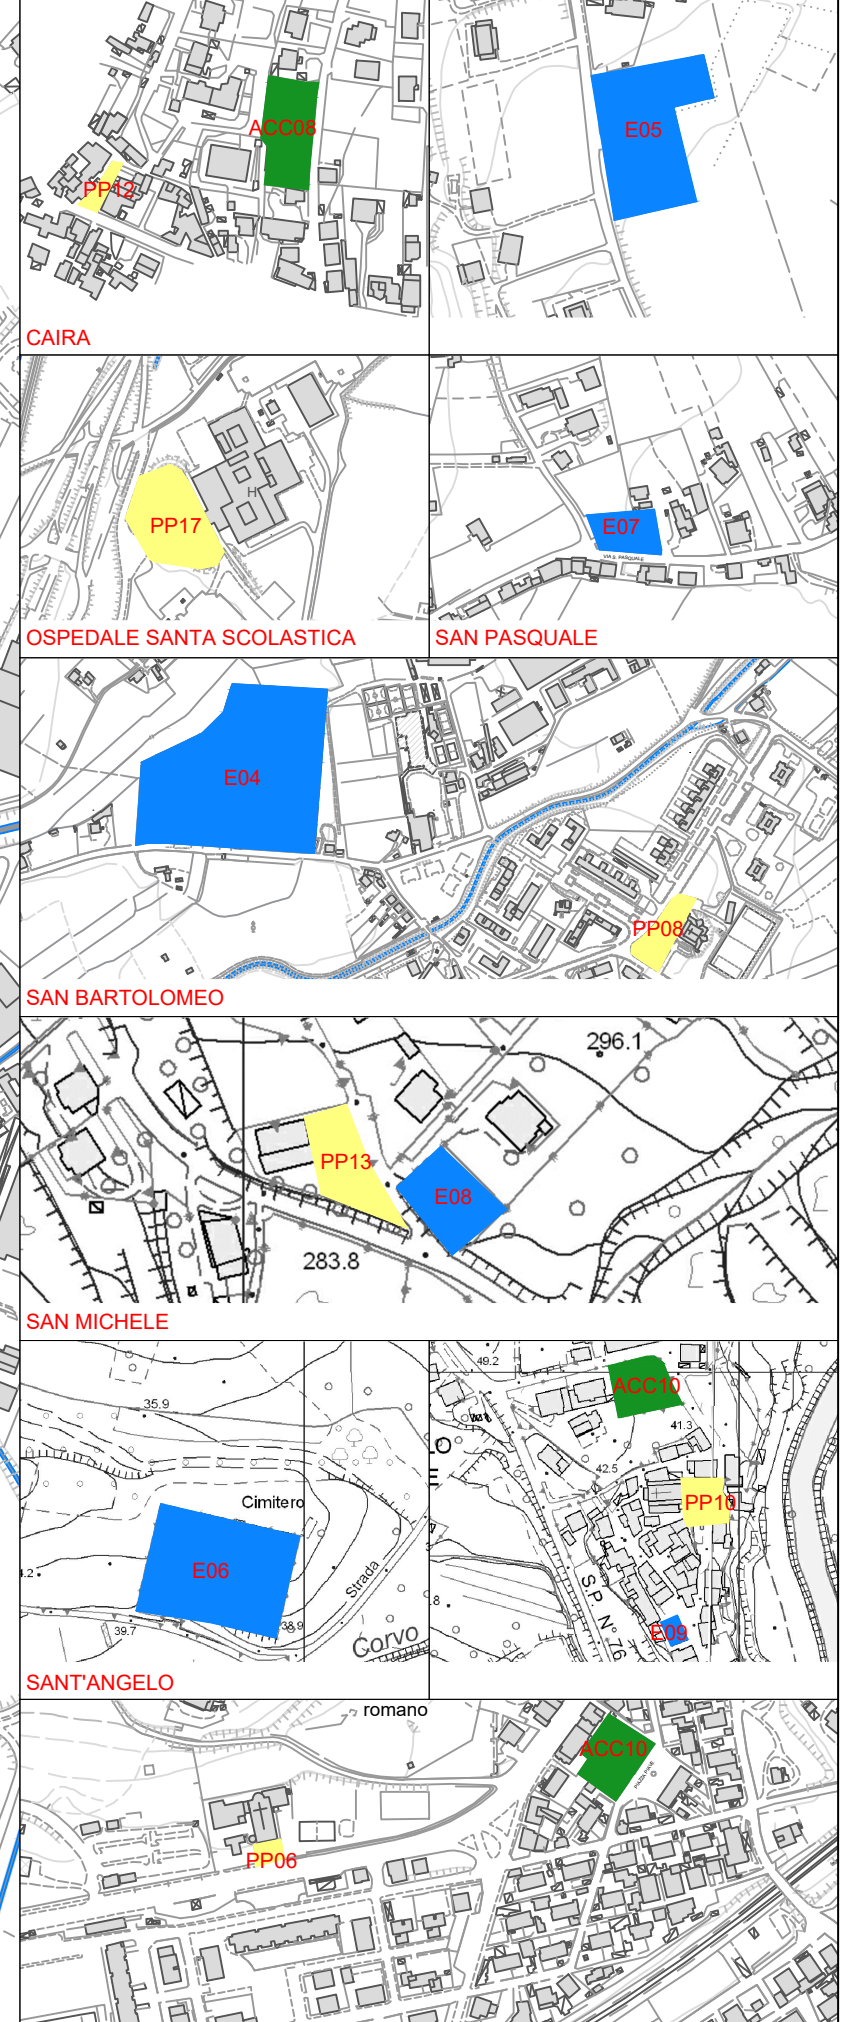
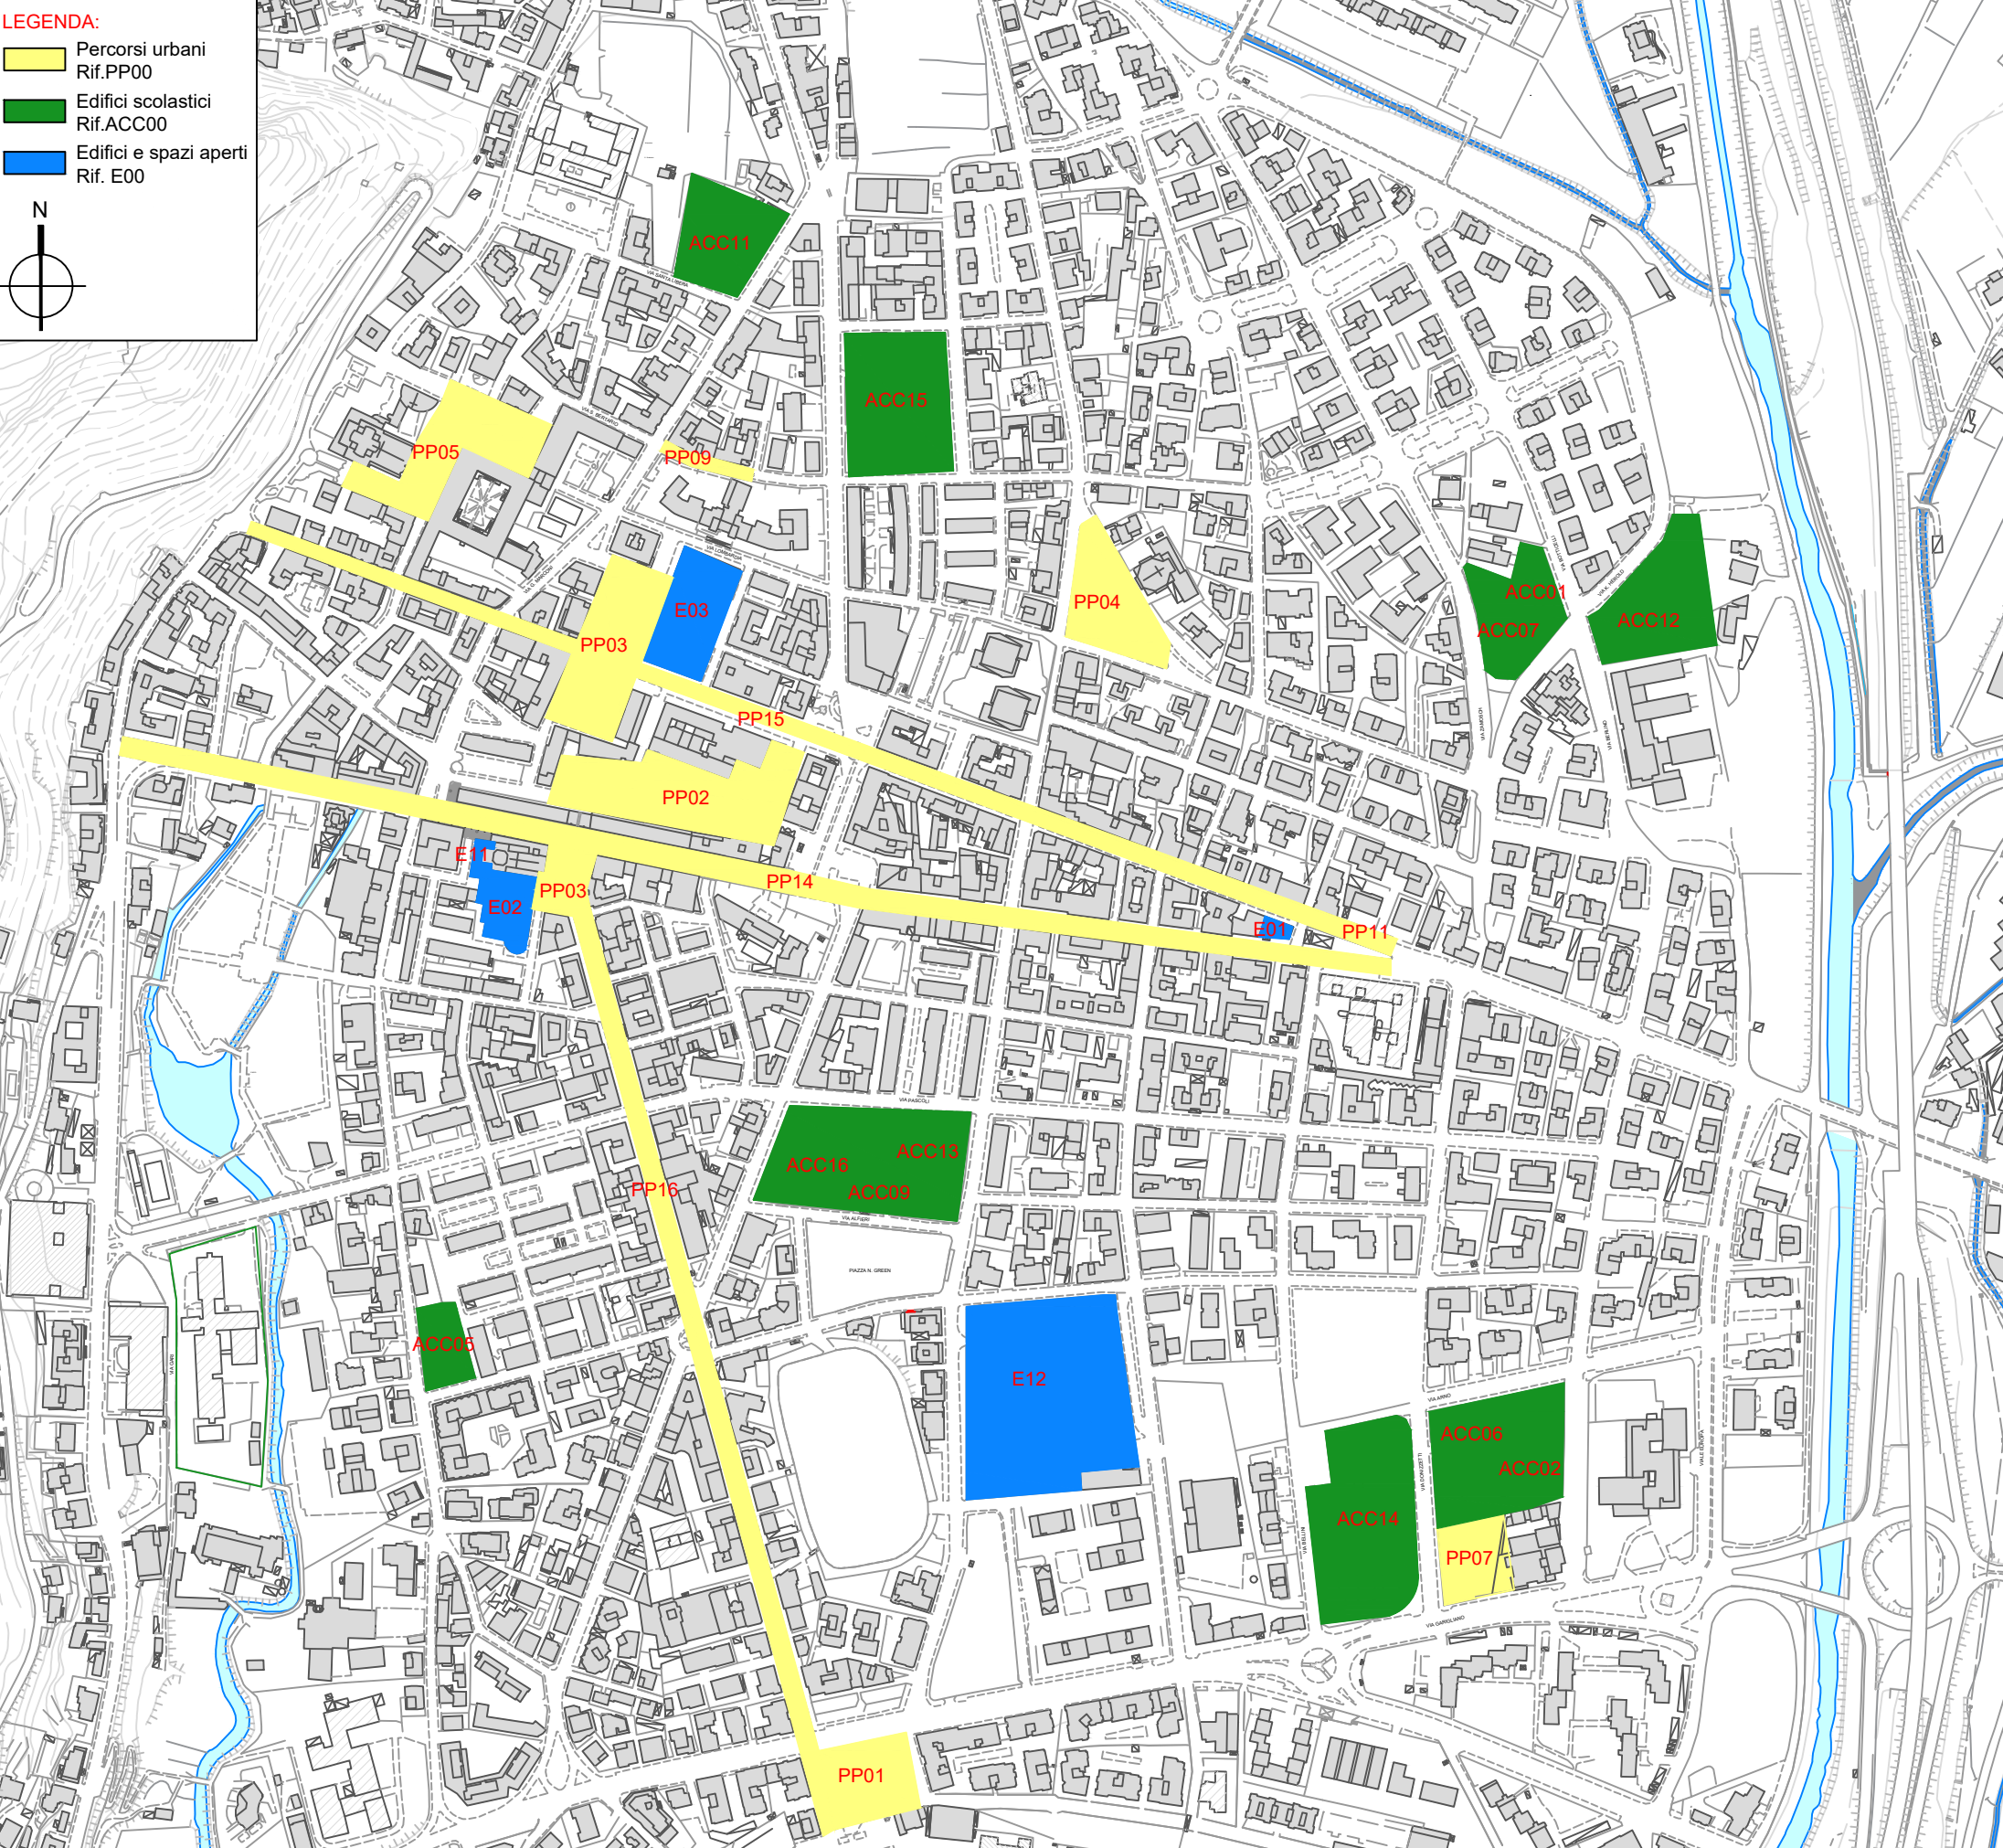


**LEGENDA:**

- Percorsi urbani  
Rif. PP00
- Edifici scolastici  
Rif. ACC00
- Edifici e spazi aperti  
Rif. E00

<b>COMUNE di CASSINO P.E.B.A. Piano Eliminazione Barriere Architettoniche</b>	
Data	Gennaio 2024
Codice Scheda	Oggetto:
Nome Struttura	INQUADRAMENTO GENERALE
Indirizzo	01
Il Tecnico Arch. Giuseppina Carella	Rev. del

ZONA COLOSSEO