




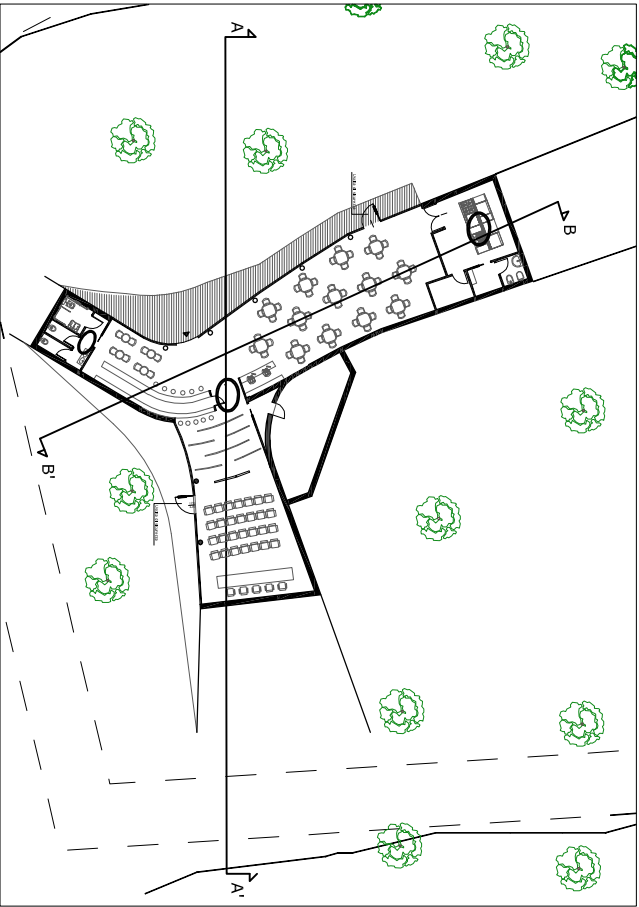

Pianta - Scala 1:500

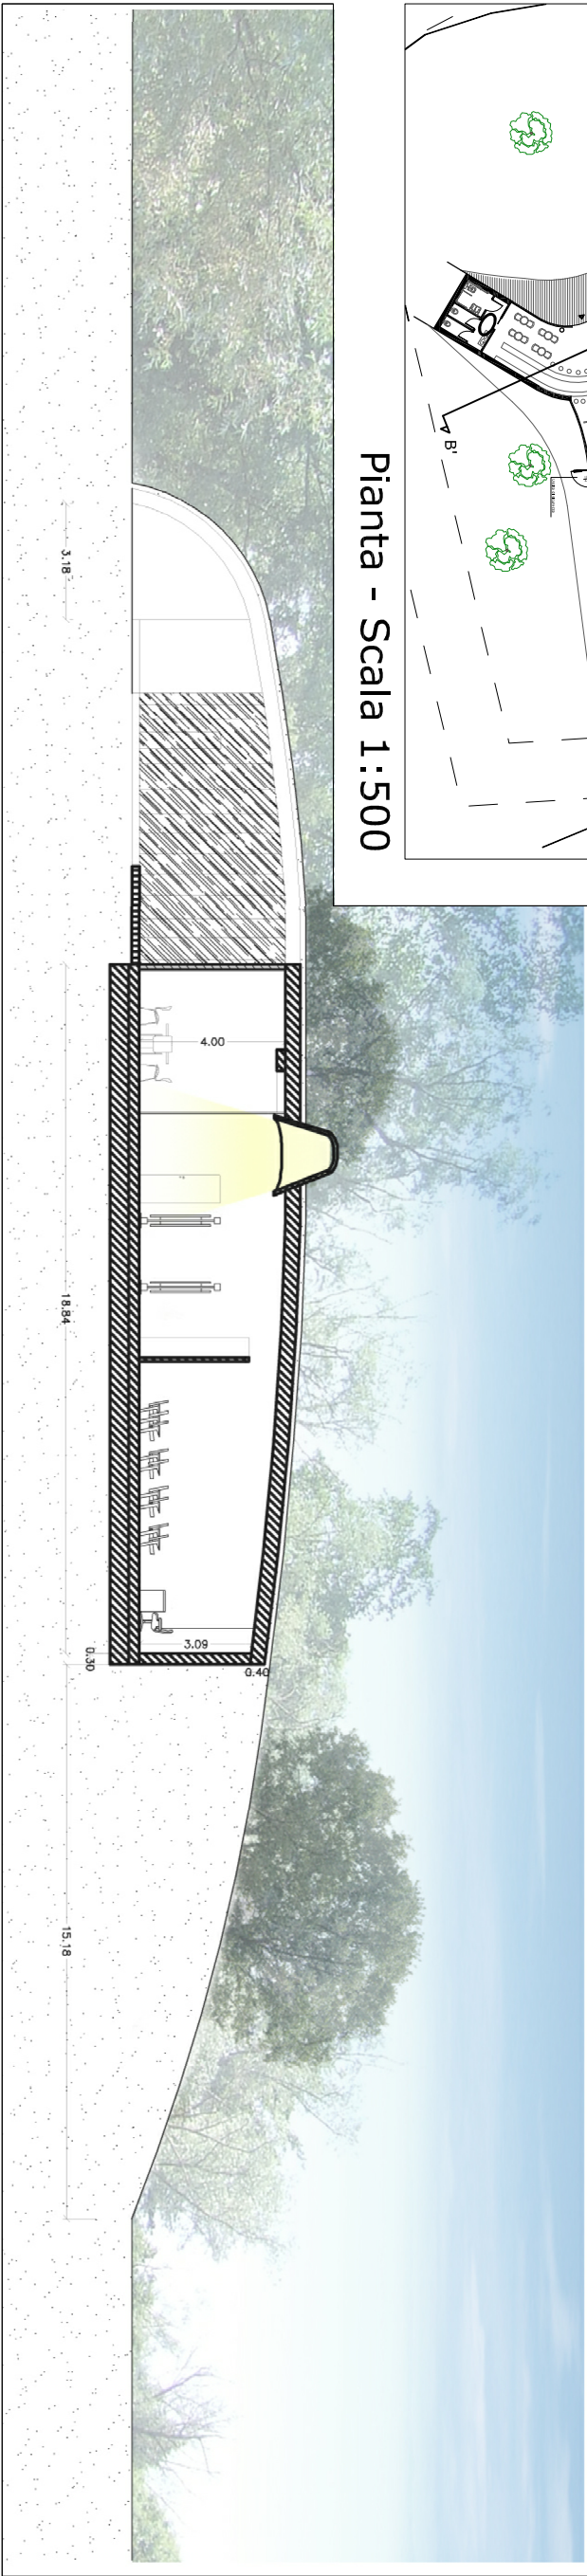

Sezione A-A' - Scala 1:200

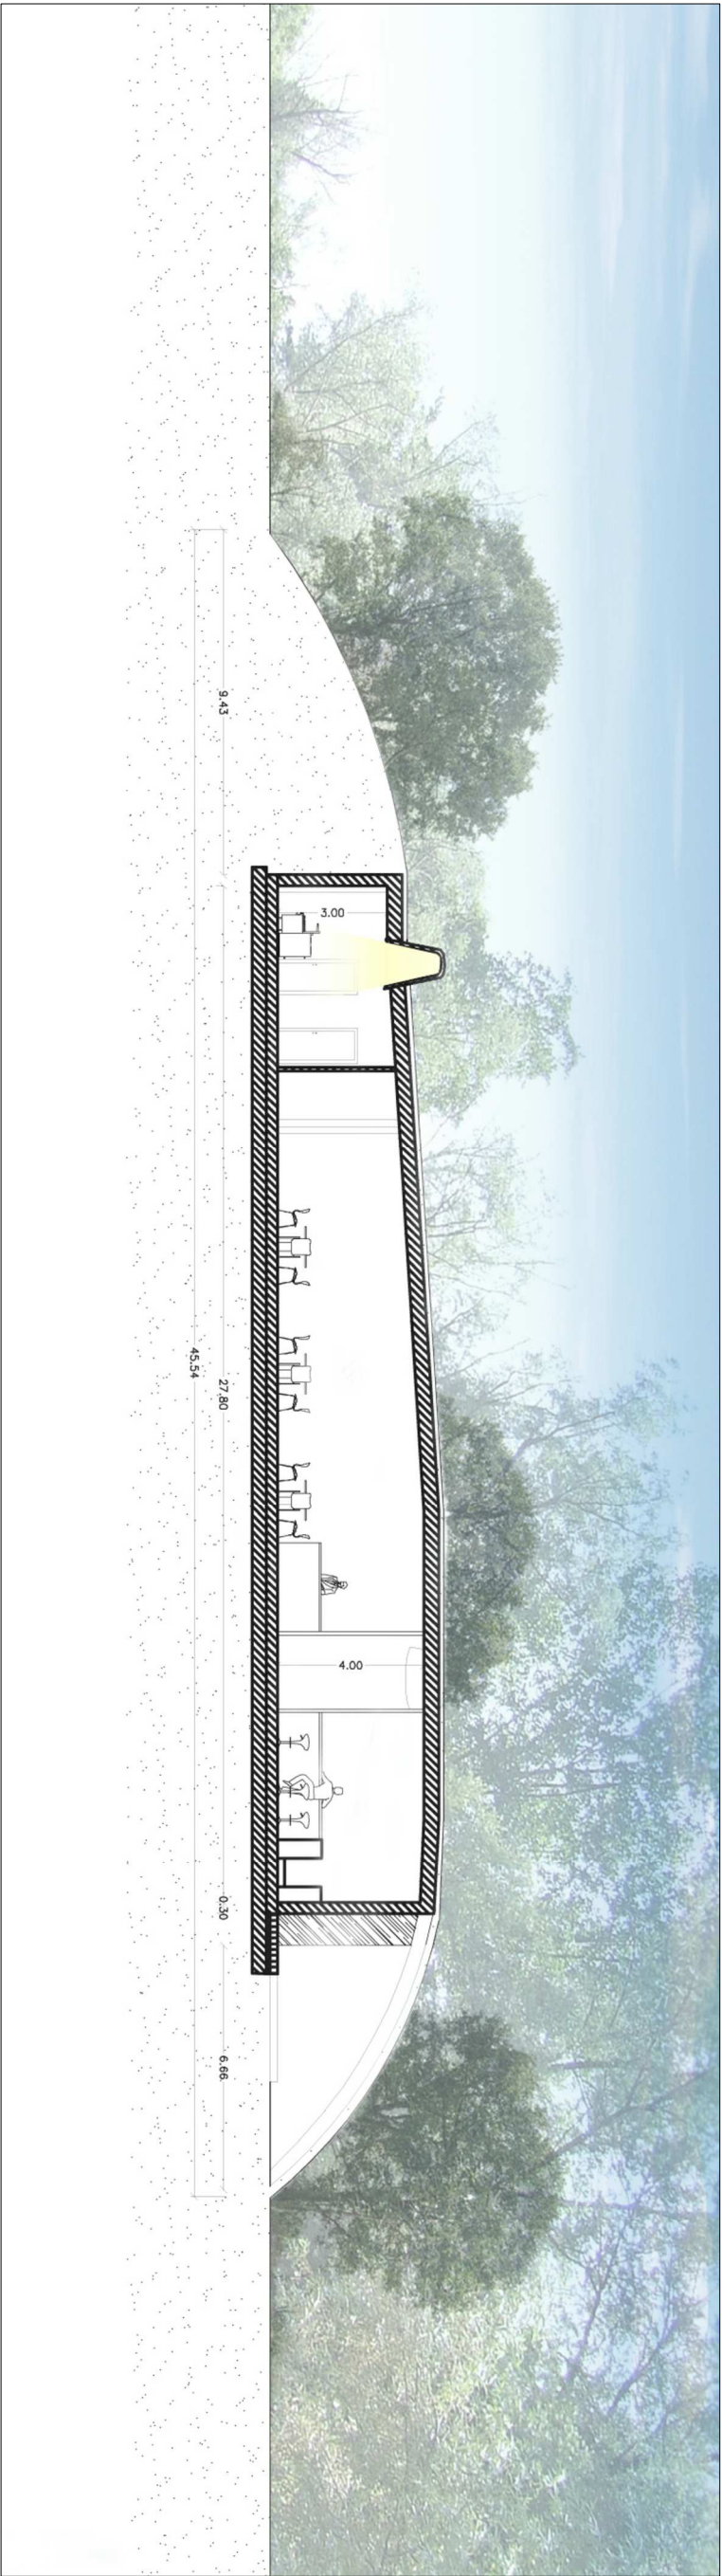

Sezione B-B' - Scala 1:200