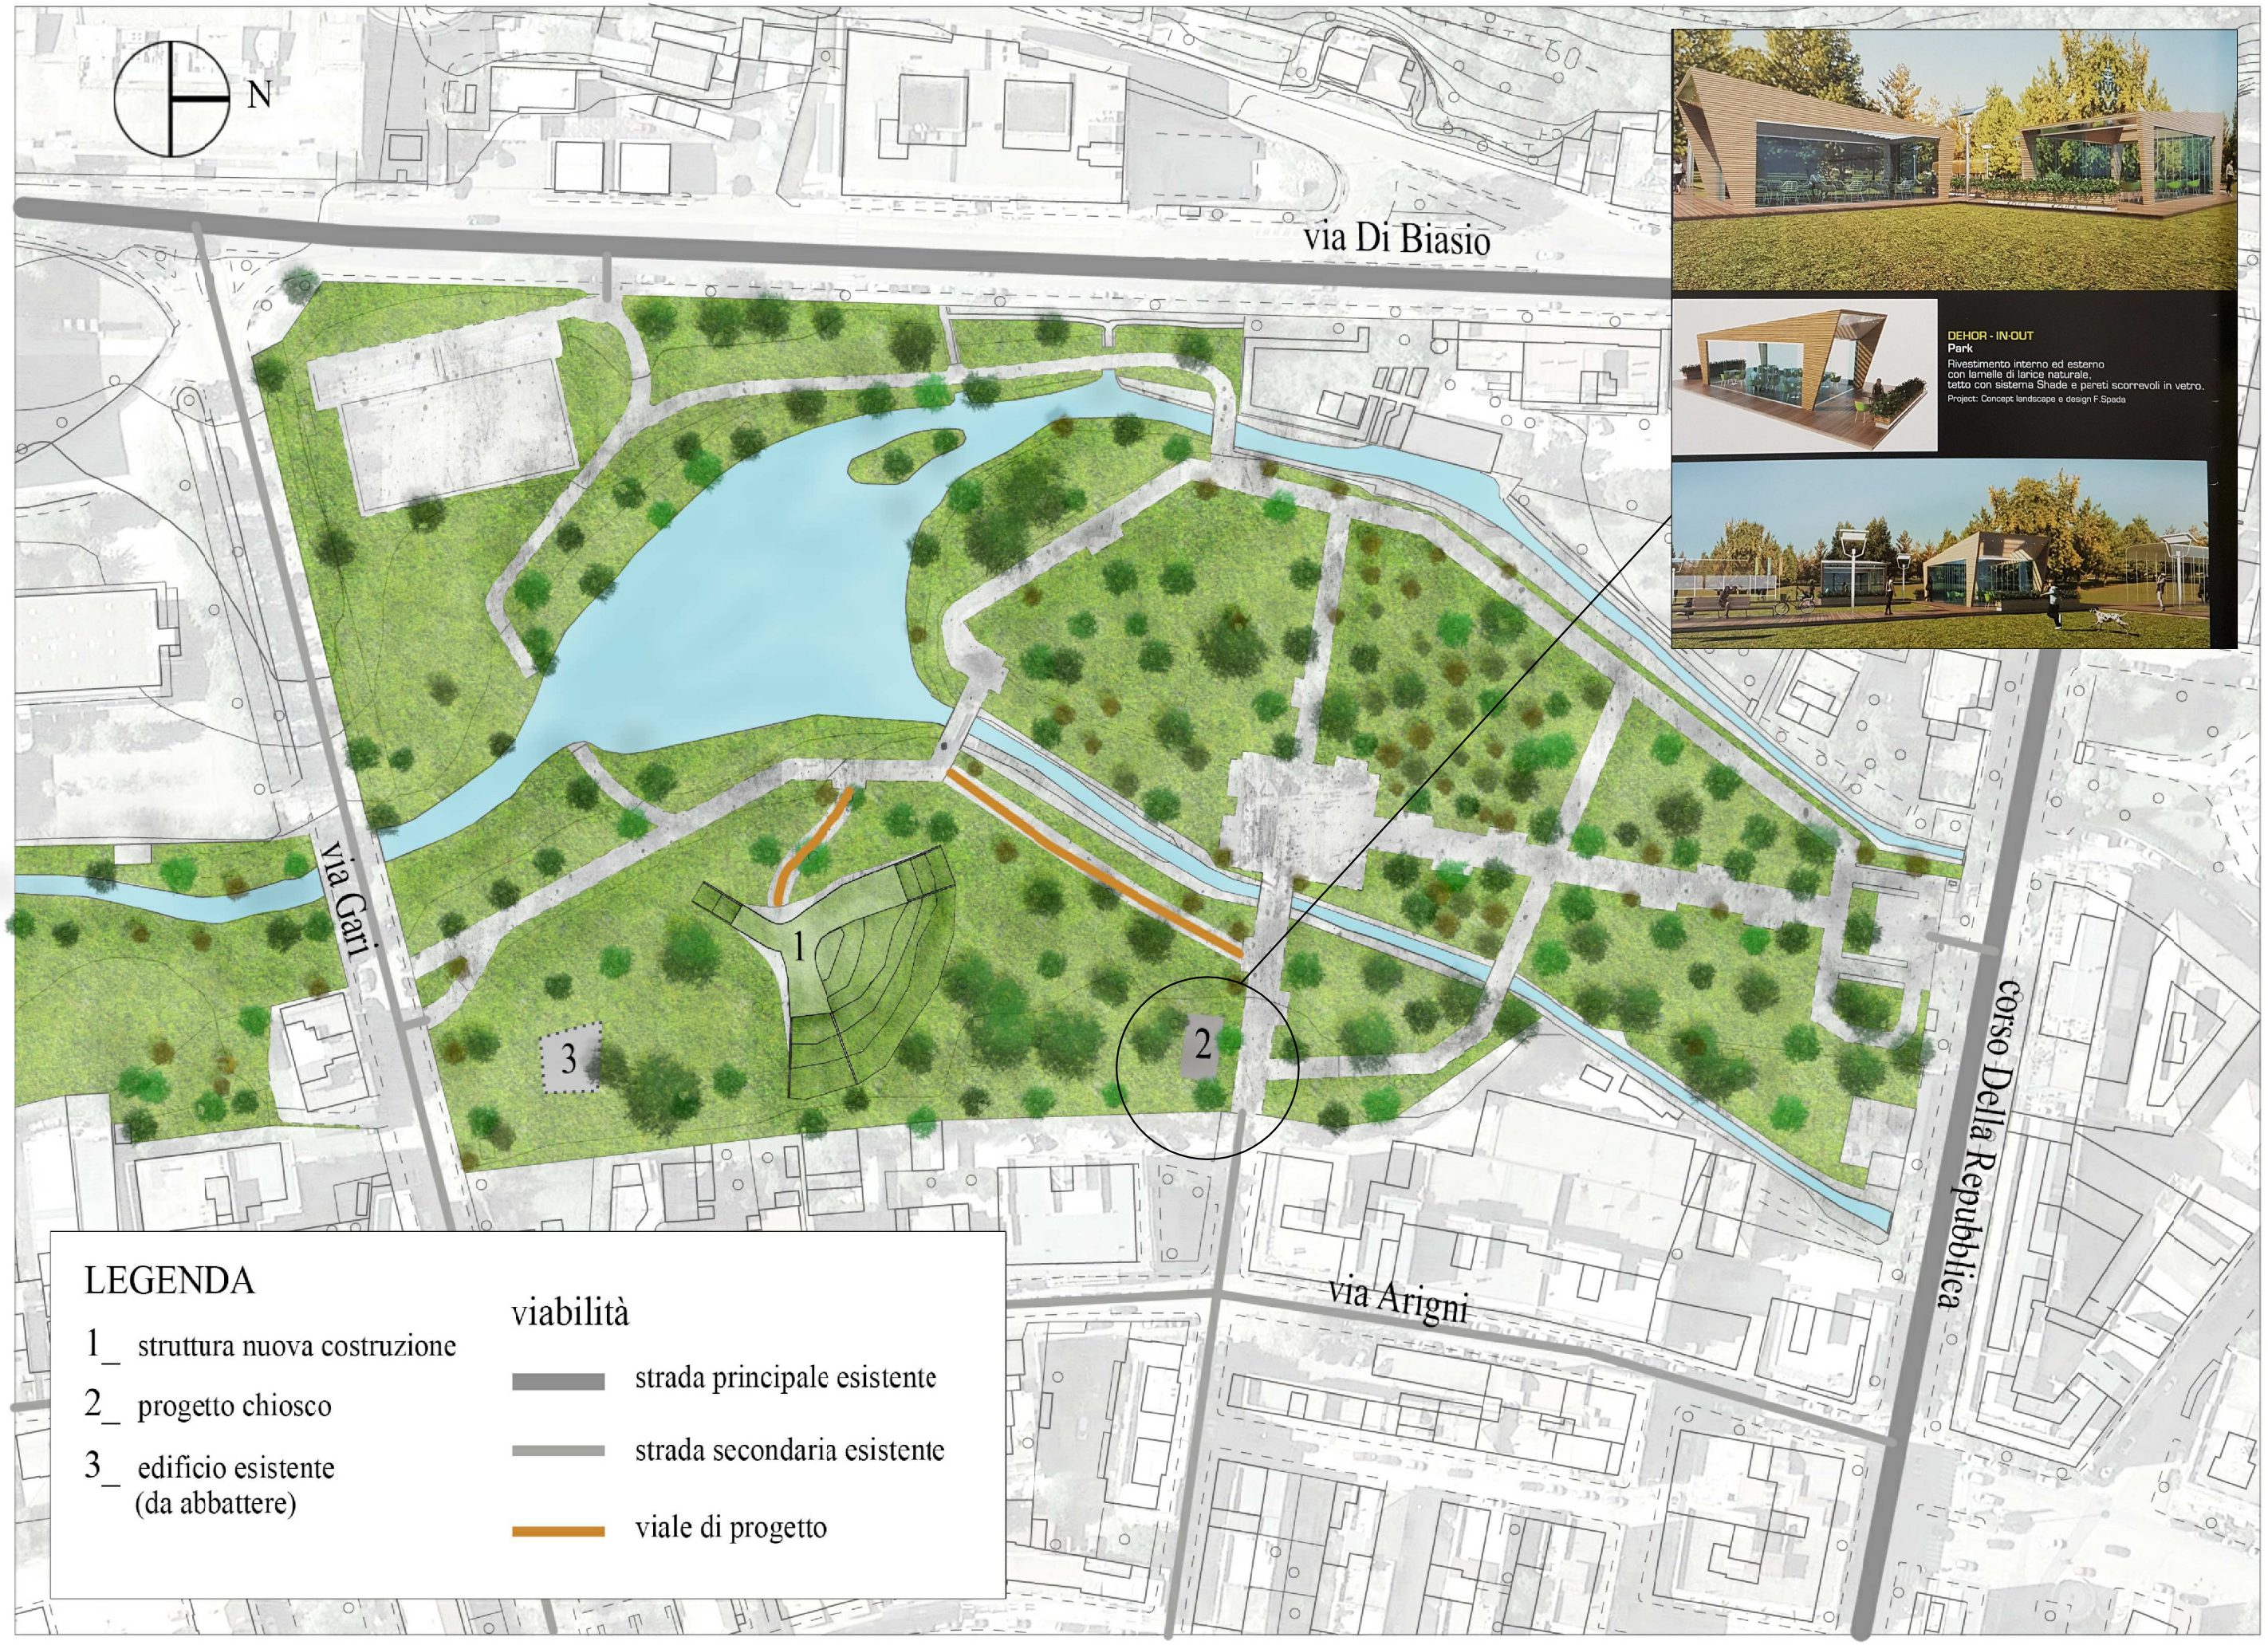

DEHOR - IN-OUT
Park
Rivestimento interno ed esterno
con lamelle di lanice naturale,
tetto con sistema Shade e pareti scorrevoli in vetro.
Project: Concept landscape e design F.Spada

Dirigente Area Tecnica: Giancarlo Antonelli, architetto

Masterplan-fuori scala