



CLASSIFICAZIONE FUNZIONALE DELLA VIABILITA'

- Autostrada
 - Strada extraurbana primaria
 - Strada secondaria
 - Strada primaria
 - AREA PEDONALE
 - ISOLATI
- STALLI ESISTENTI
- 0341-SOSTA LIBERA STRADA
 - 0341-SOSTA LIBERA SU STRADA
 - 0342-PAGAMENTO SU STRADA
 - 0343-SOSTA CON LIMITAZIONE ORARIA
 - 0344-SOSTA LIBERA FUORI STRADA
 - 0348-SOSTA RISERVATA SU STRADA
 - 0358-DIVIETO DI SOSTA
 - STALLI A PAGAMENTO RIMOSI
- INTERVENTI SEMAFORI
- AREE PARCHEGGIO
- P sosta a pagamento
 - P sosta libera

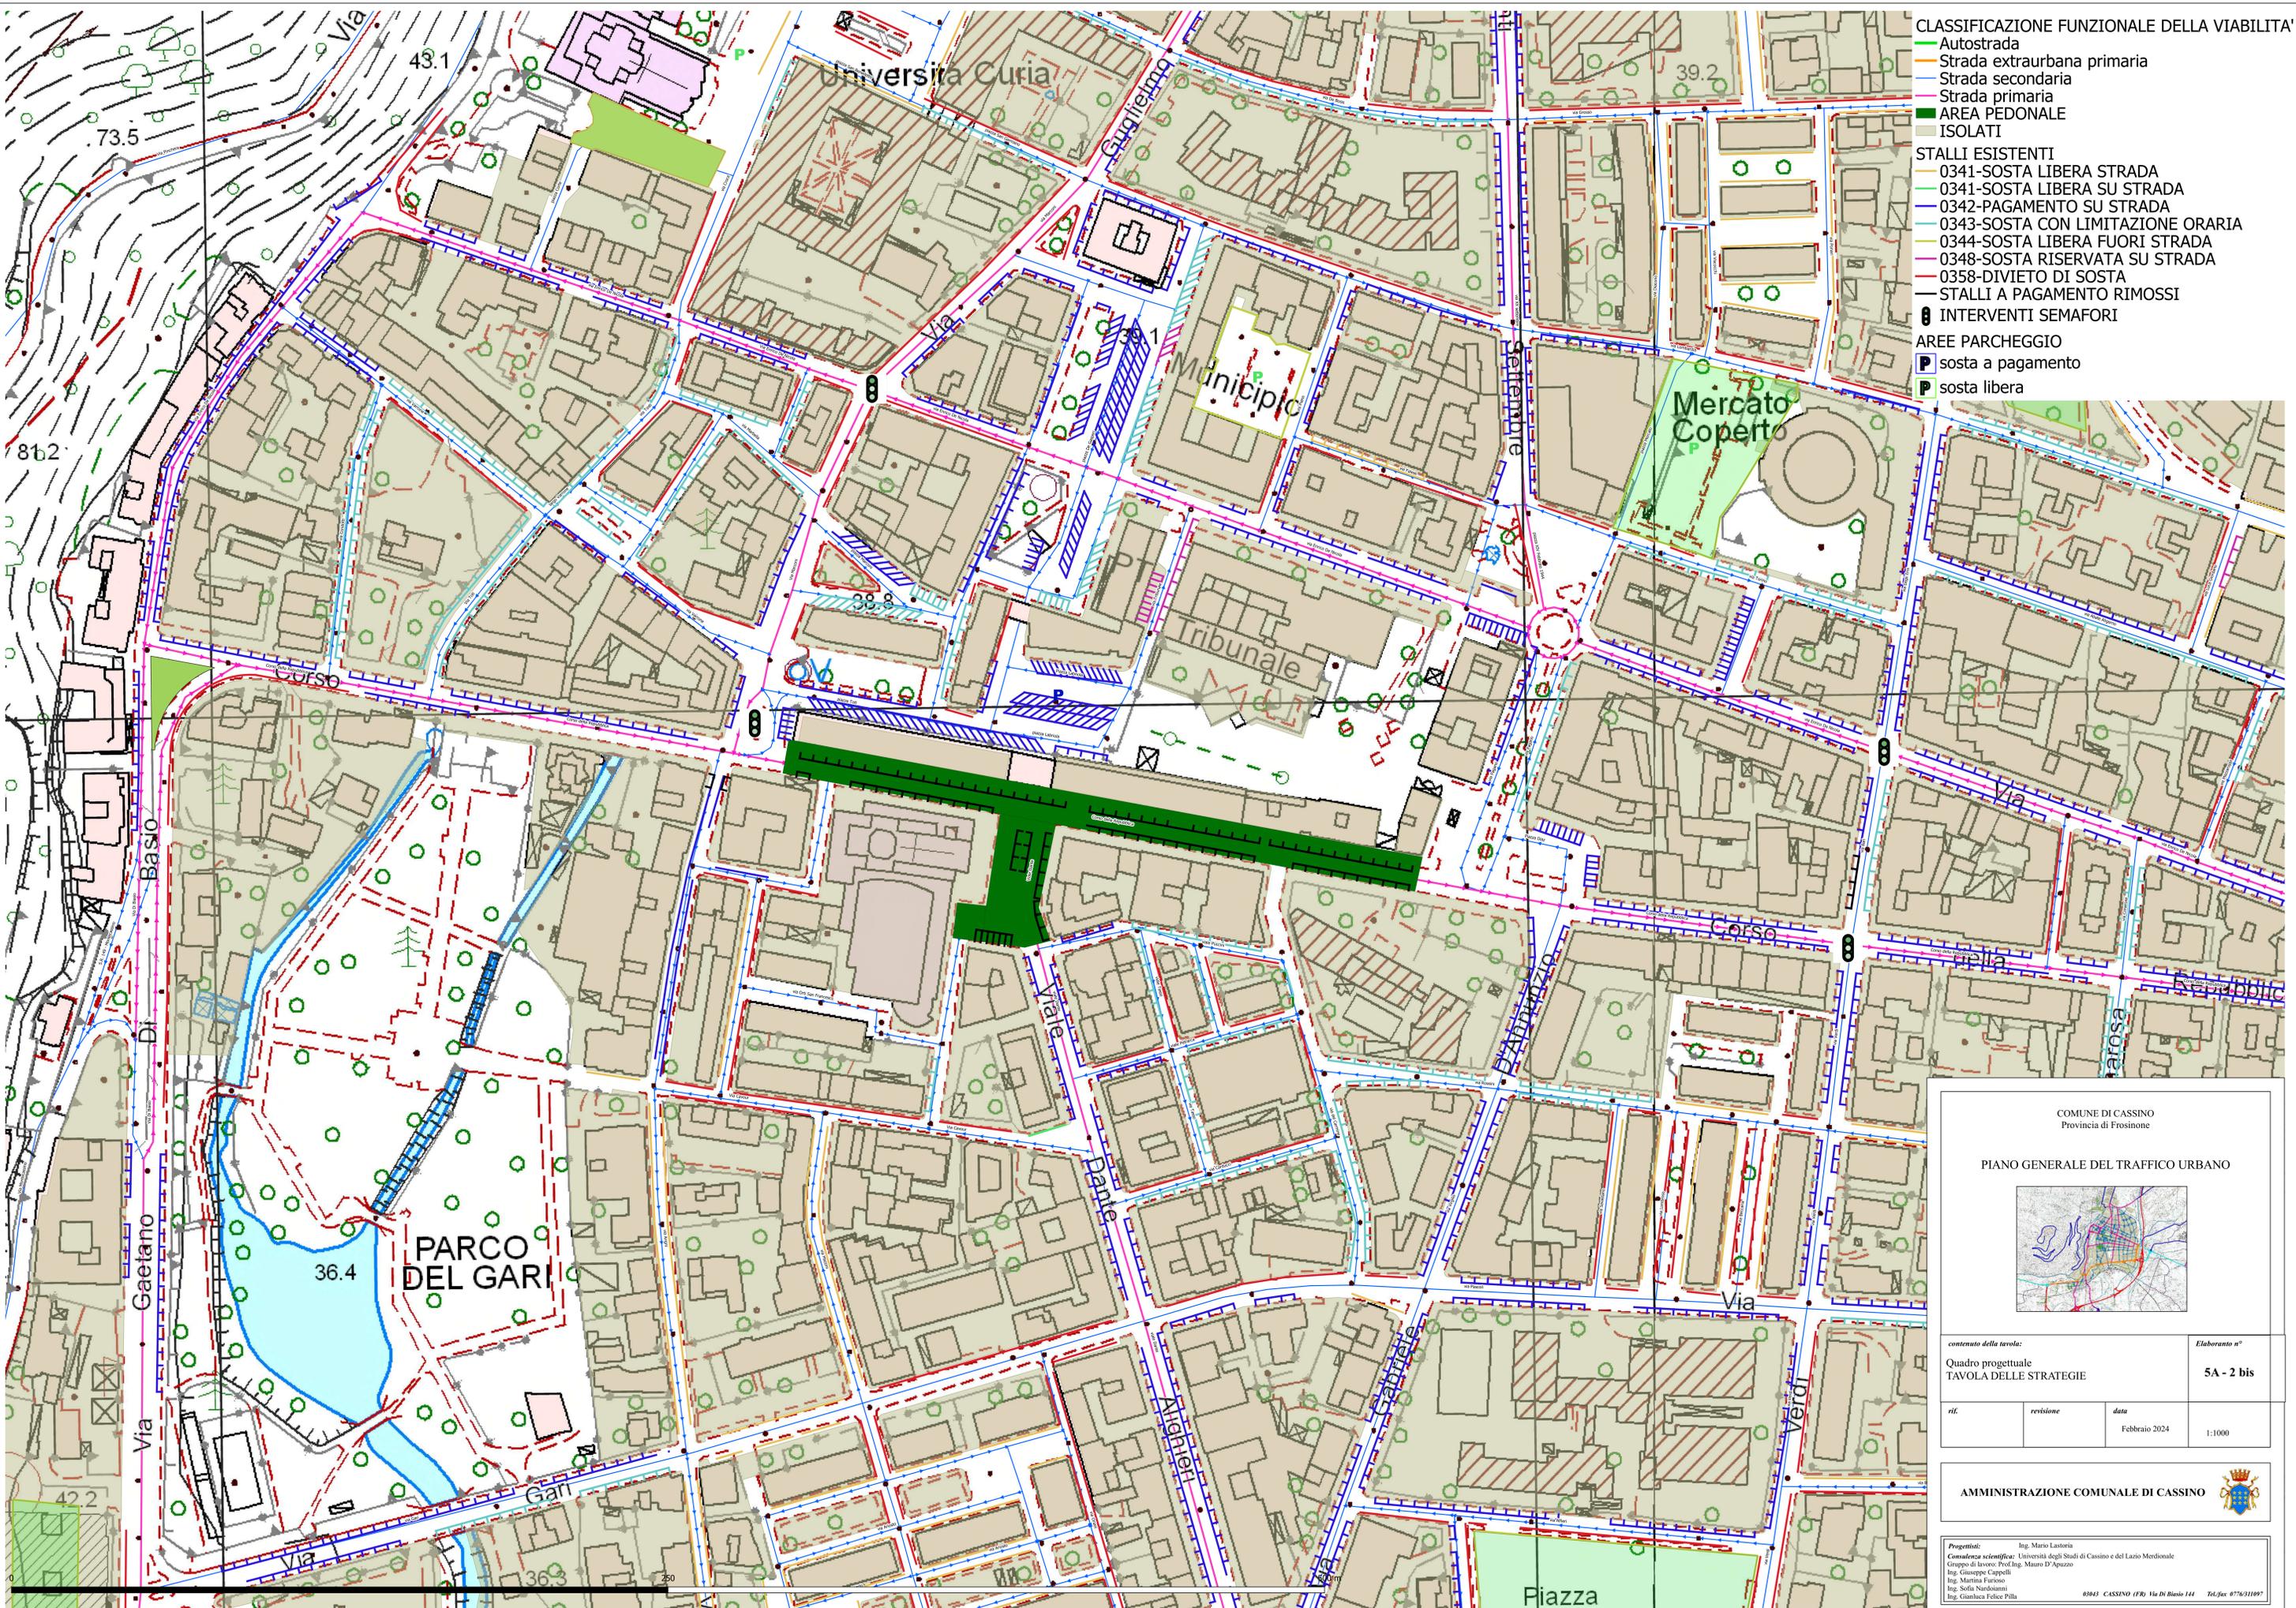

COMUNE DI CASSINO
Provincia di Frosinone

PIANO GENERALE DEL TRAFFICO URBANO

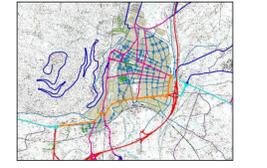

contenuto della tavola:		Elaborato n°	
Quadro progettuale TAVOLA DELLE STRATEGIE		5A - 2 bis	
rit.	revisione	data	1:1000
		Febbraio 2024	

AMMINISTRAZIONE COMUNALE DI CASSINO

Progettisti: Ing. Mario Lastoria
 Consulenza scientifica: Università degli Studi di Cassino e del Lazio Meridionale
 Gruppo di lavoro: Prof. Ing. Mauro D'Agostino
 Ing. Giuseppe Cappelli
 Ing. Martina Furioso
 Ing. Sofia Nordström
 Ing. Gianluca Felice Pilla

03043 CASSINO (FR) Via Di Biasio 144 Tel./fax 0776311897