


**STATO DI PROGETTO**  
**PIANTA PIANO TERRA\_00**

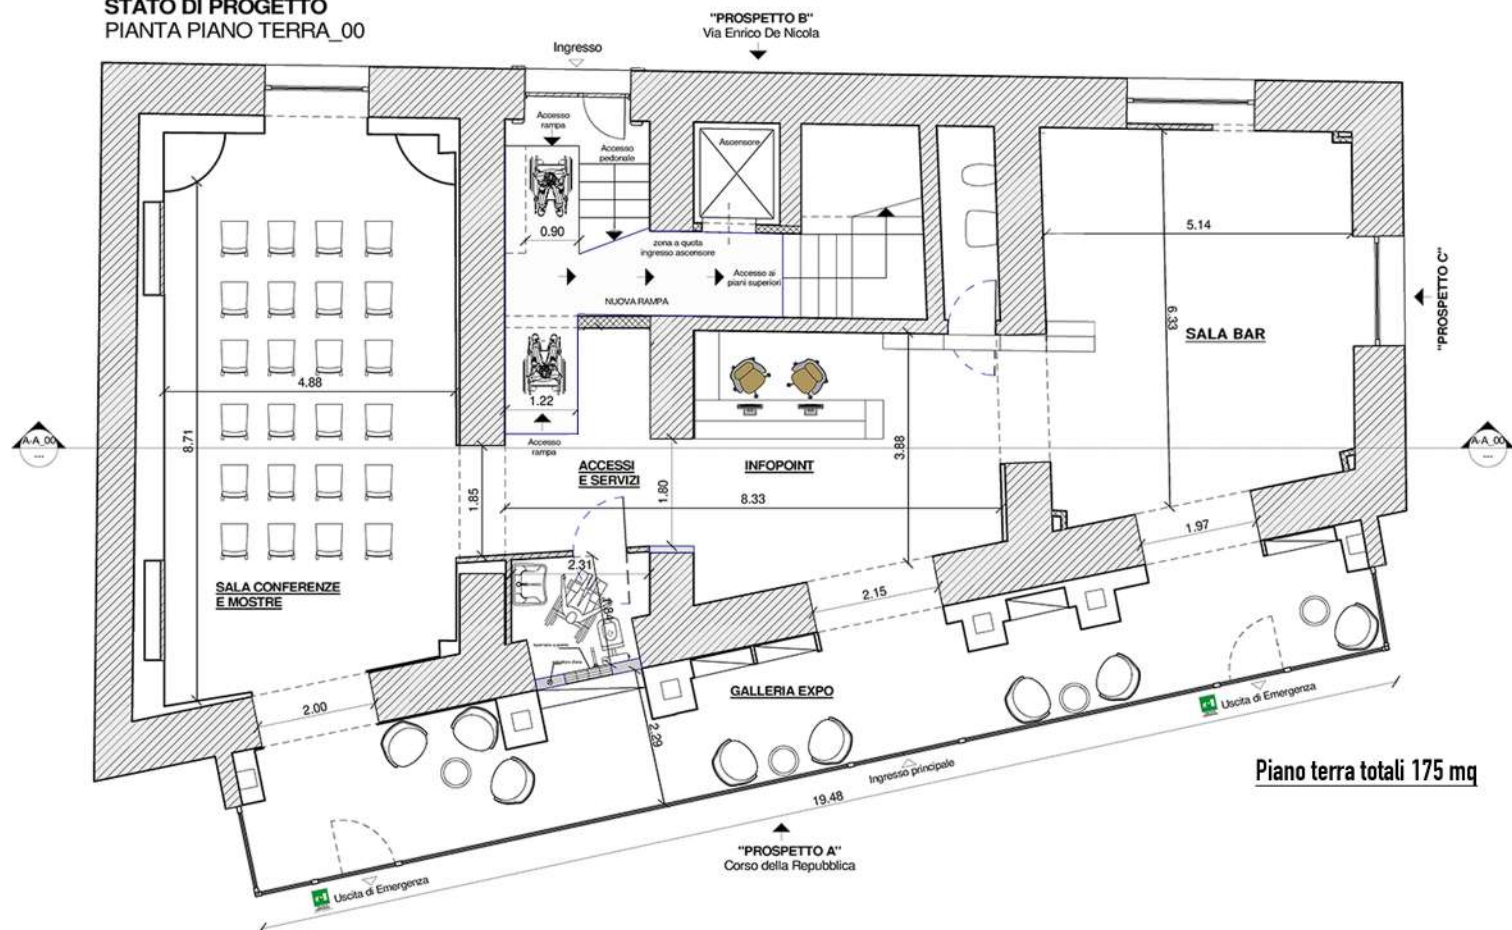

**STATO DI PROGETTO**  
**PIANTA PIANO PRIMO\_01**

