


**PIANO PARTICOLAREGGIATO**  
**Br. COLOSSEO**




**COMUNE DI CASSINO**

STUDIO INVOLA  
 DATA  
 SCALE 1:1.500  
 I PROGETTI  
 N. PROGETTO 13  
 N. INVOLA 13  
 COLLABORATORE  
 COMUNE DI CASSINO  
 N. 13

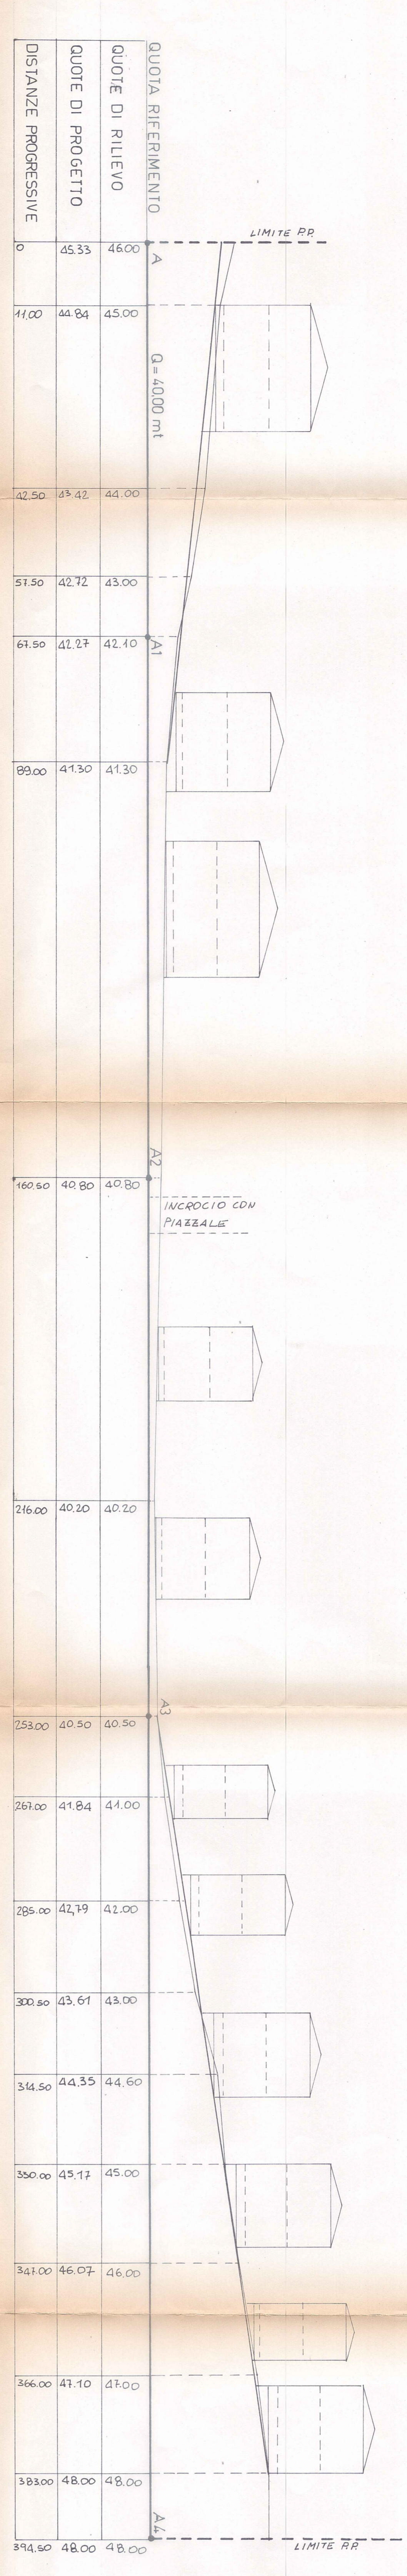


LEGENDA  
 — LIVELLETTI DI RILEVAMENTO  
 — LIVELLETTI DI PROGETTO


**COMPARTO "A"**

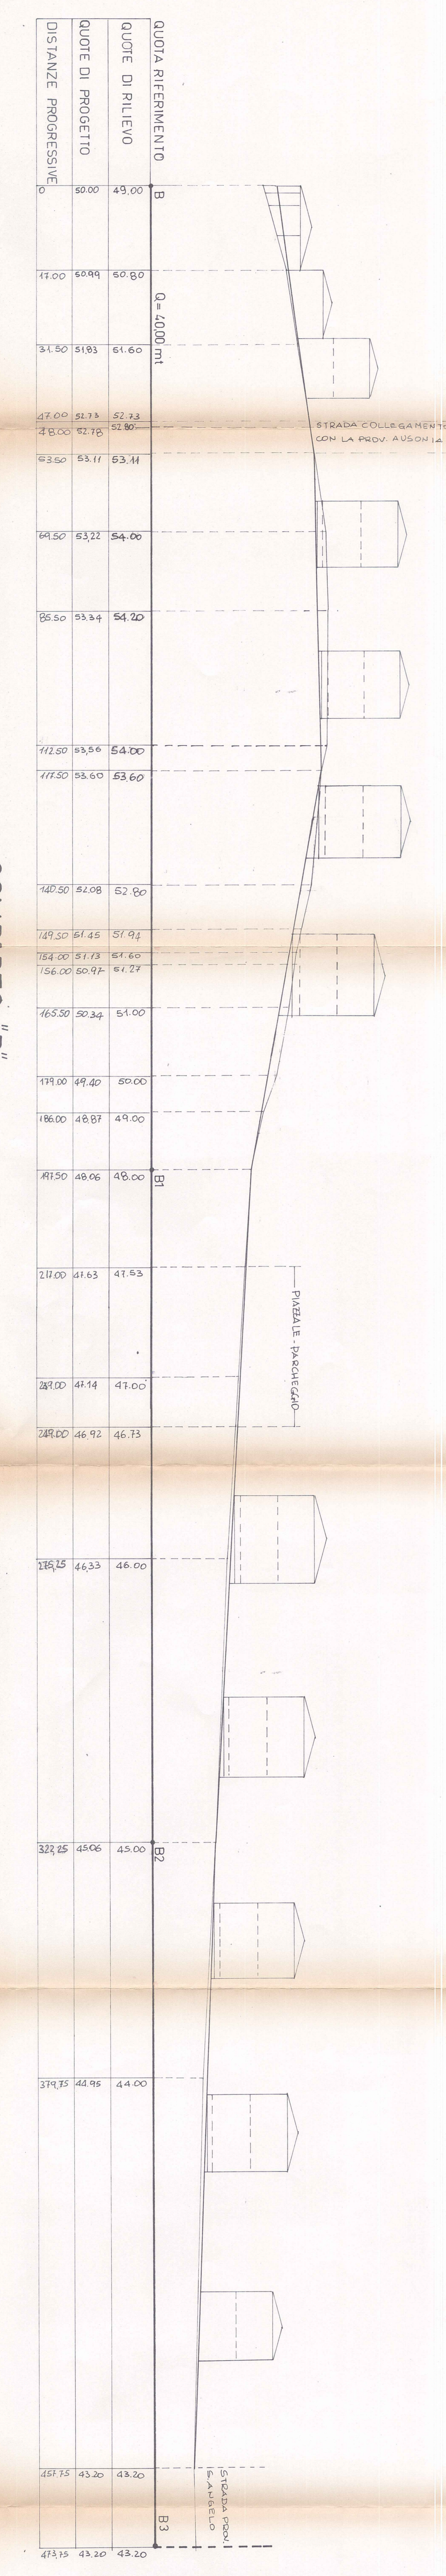


**COMPARTO "B"**

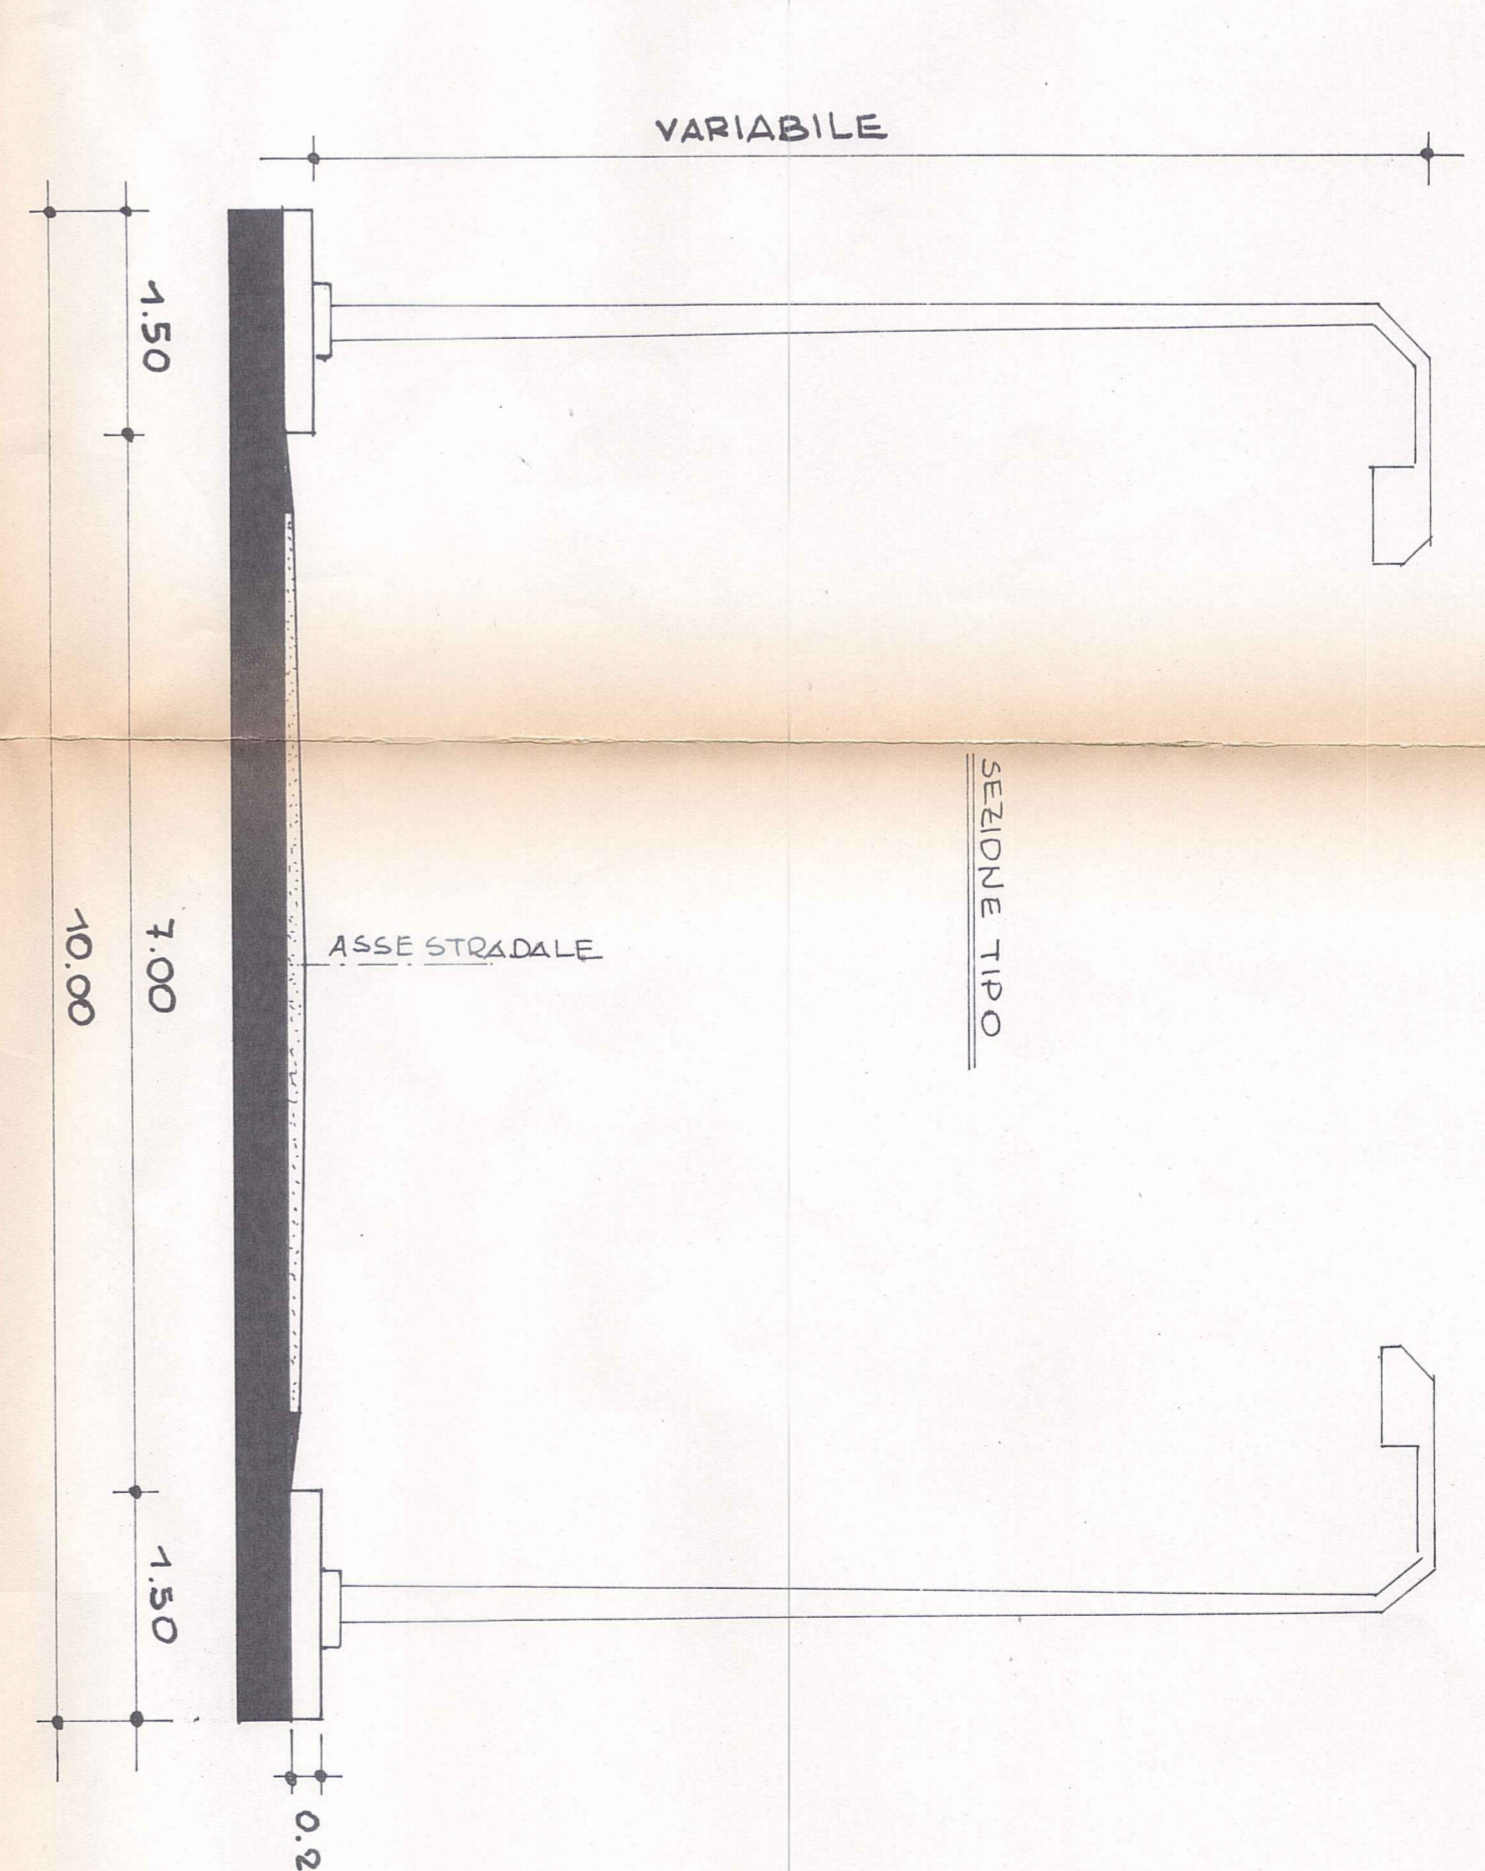


SEZIONE A-A 1:50

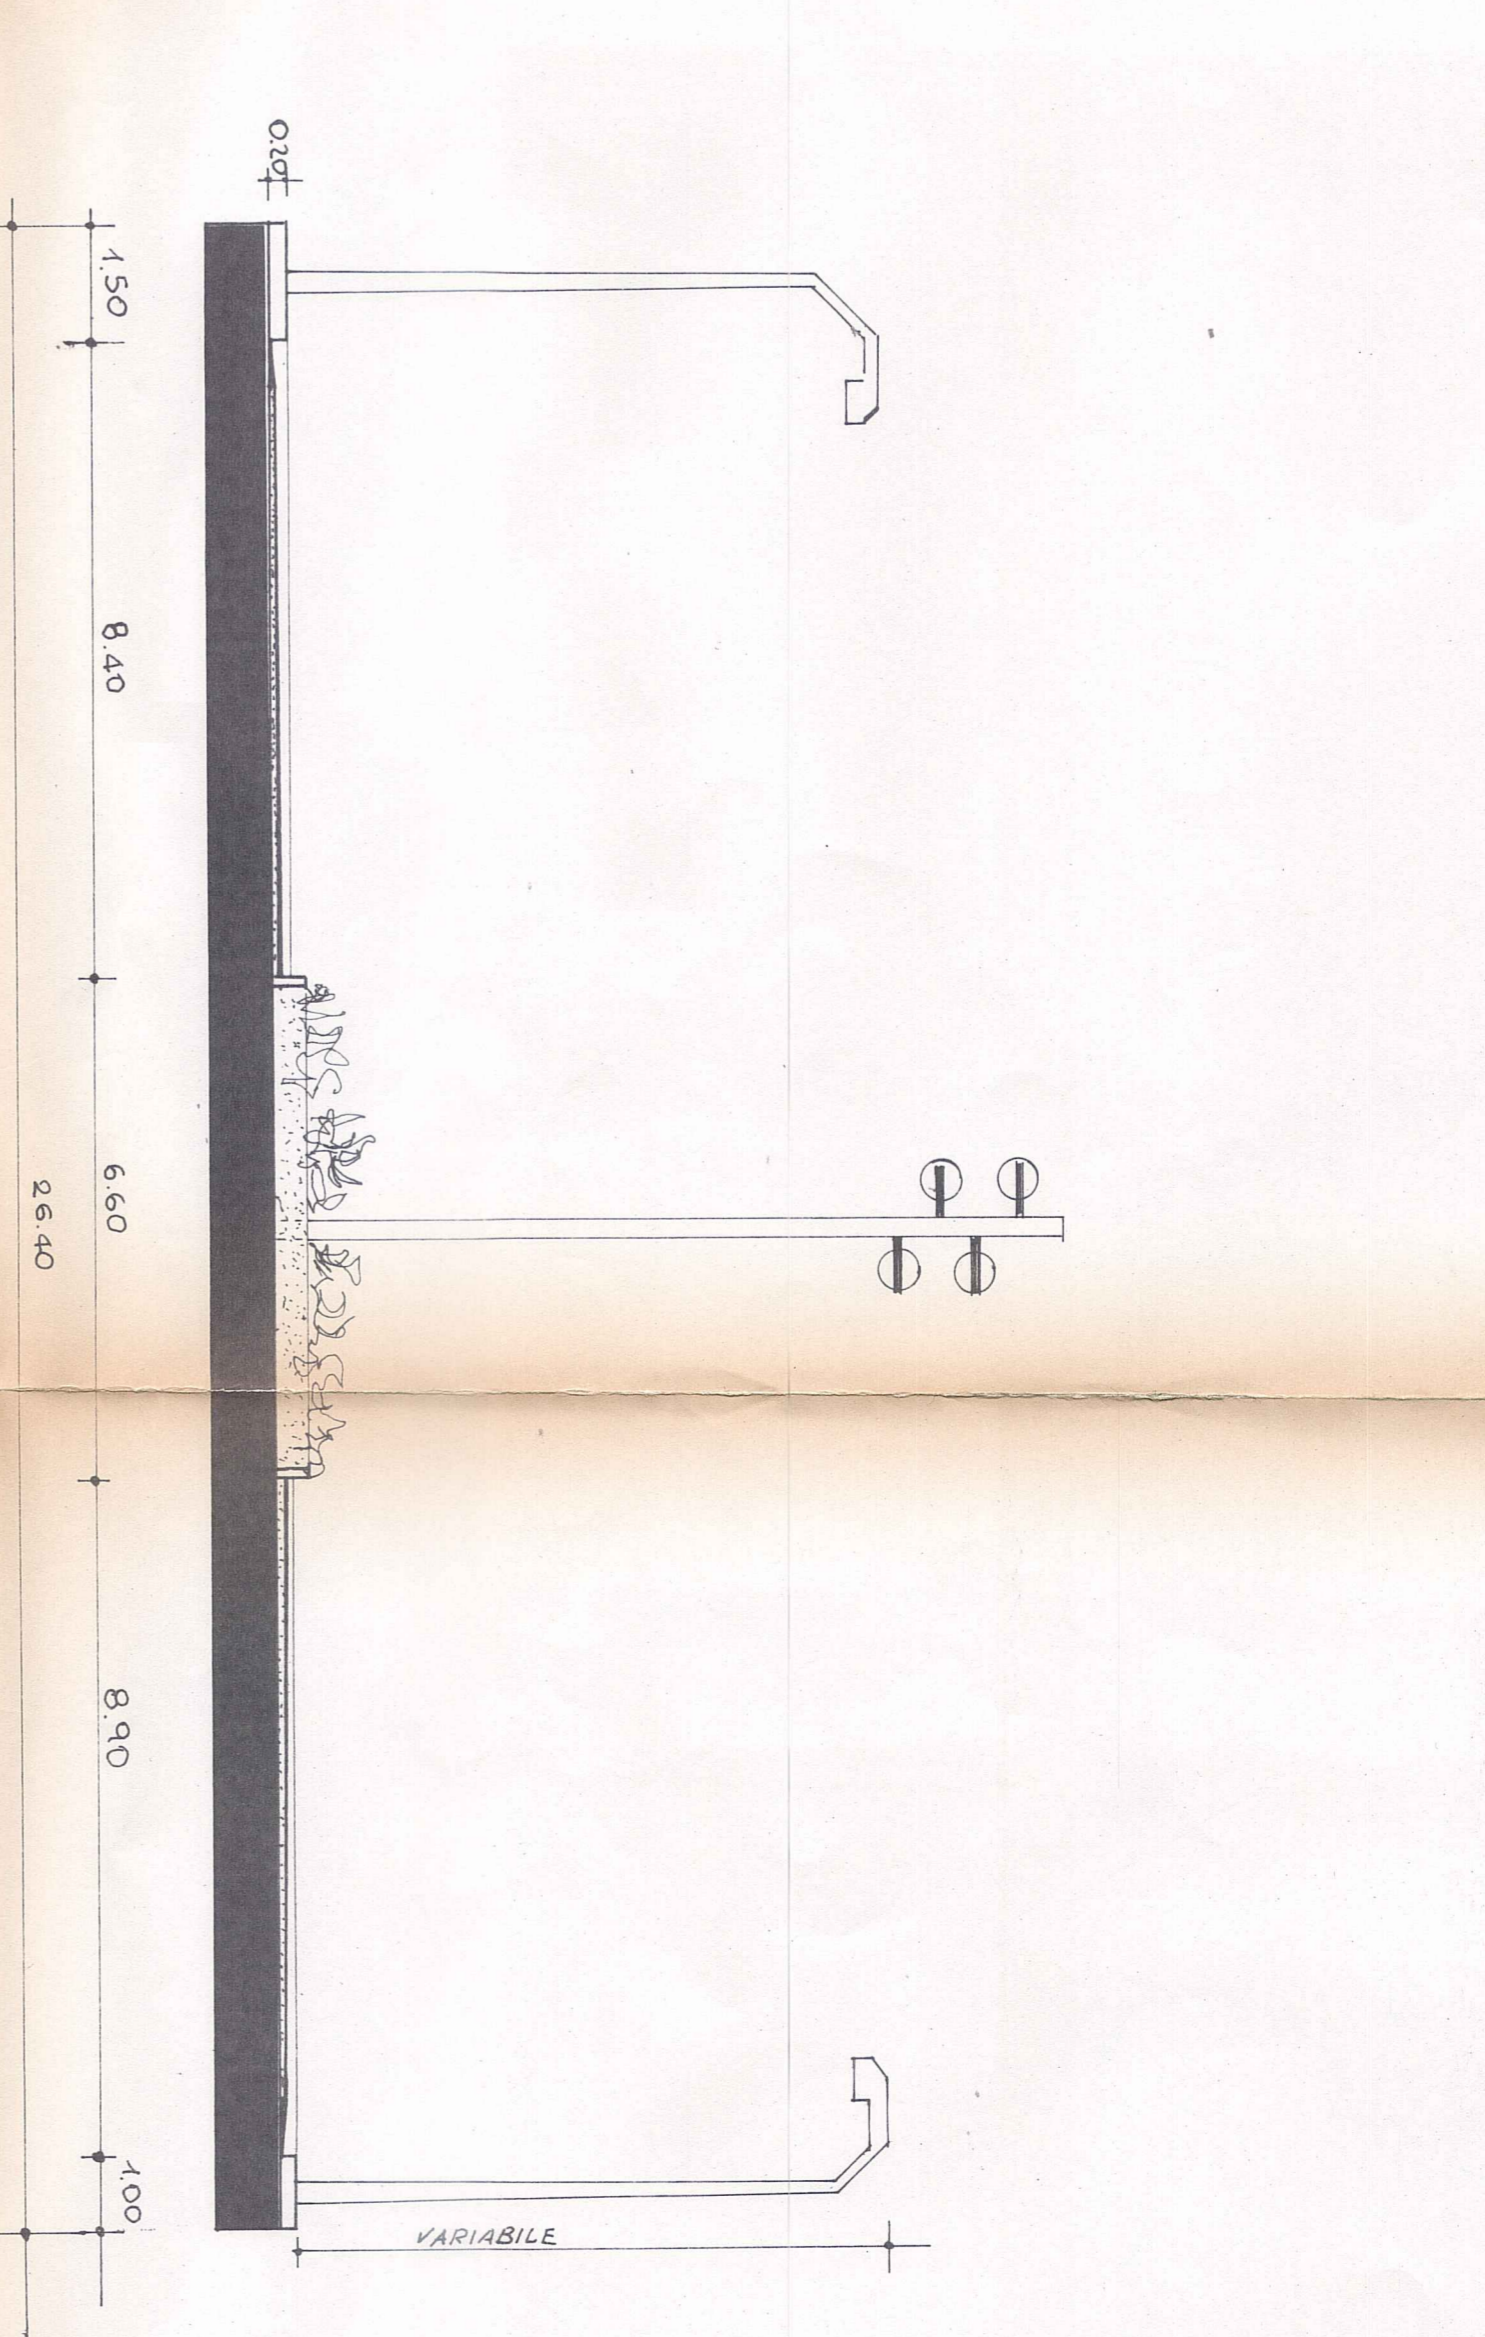

SEZIONE PIAZZALE A 1:100

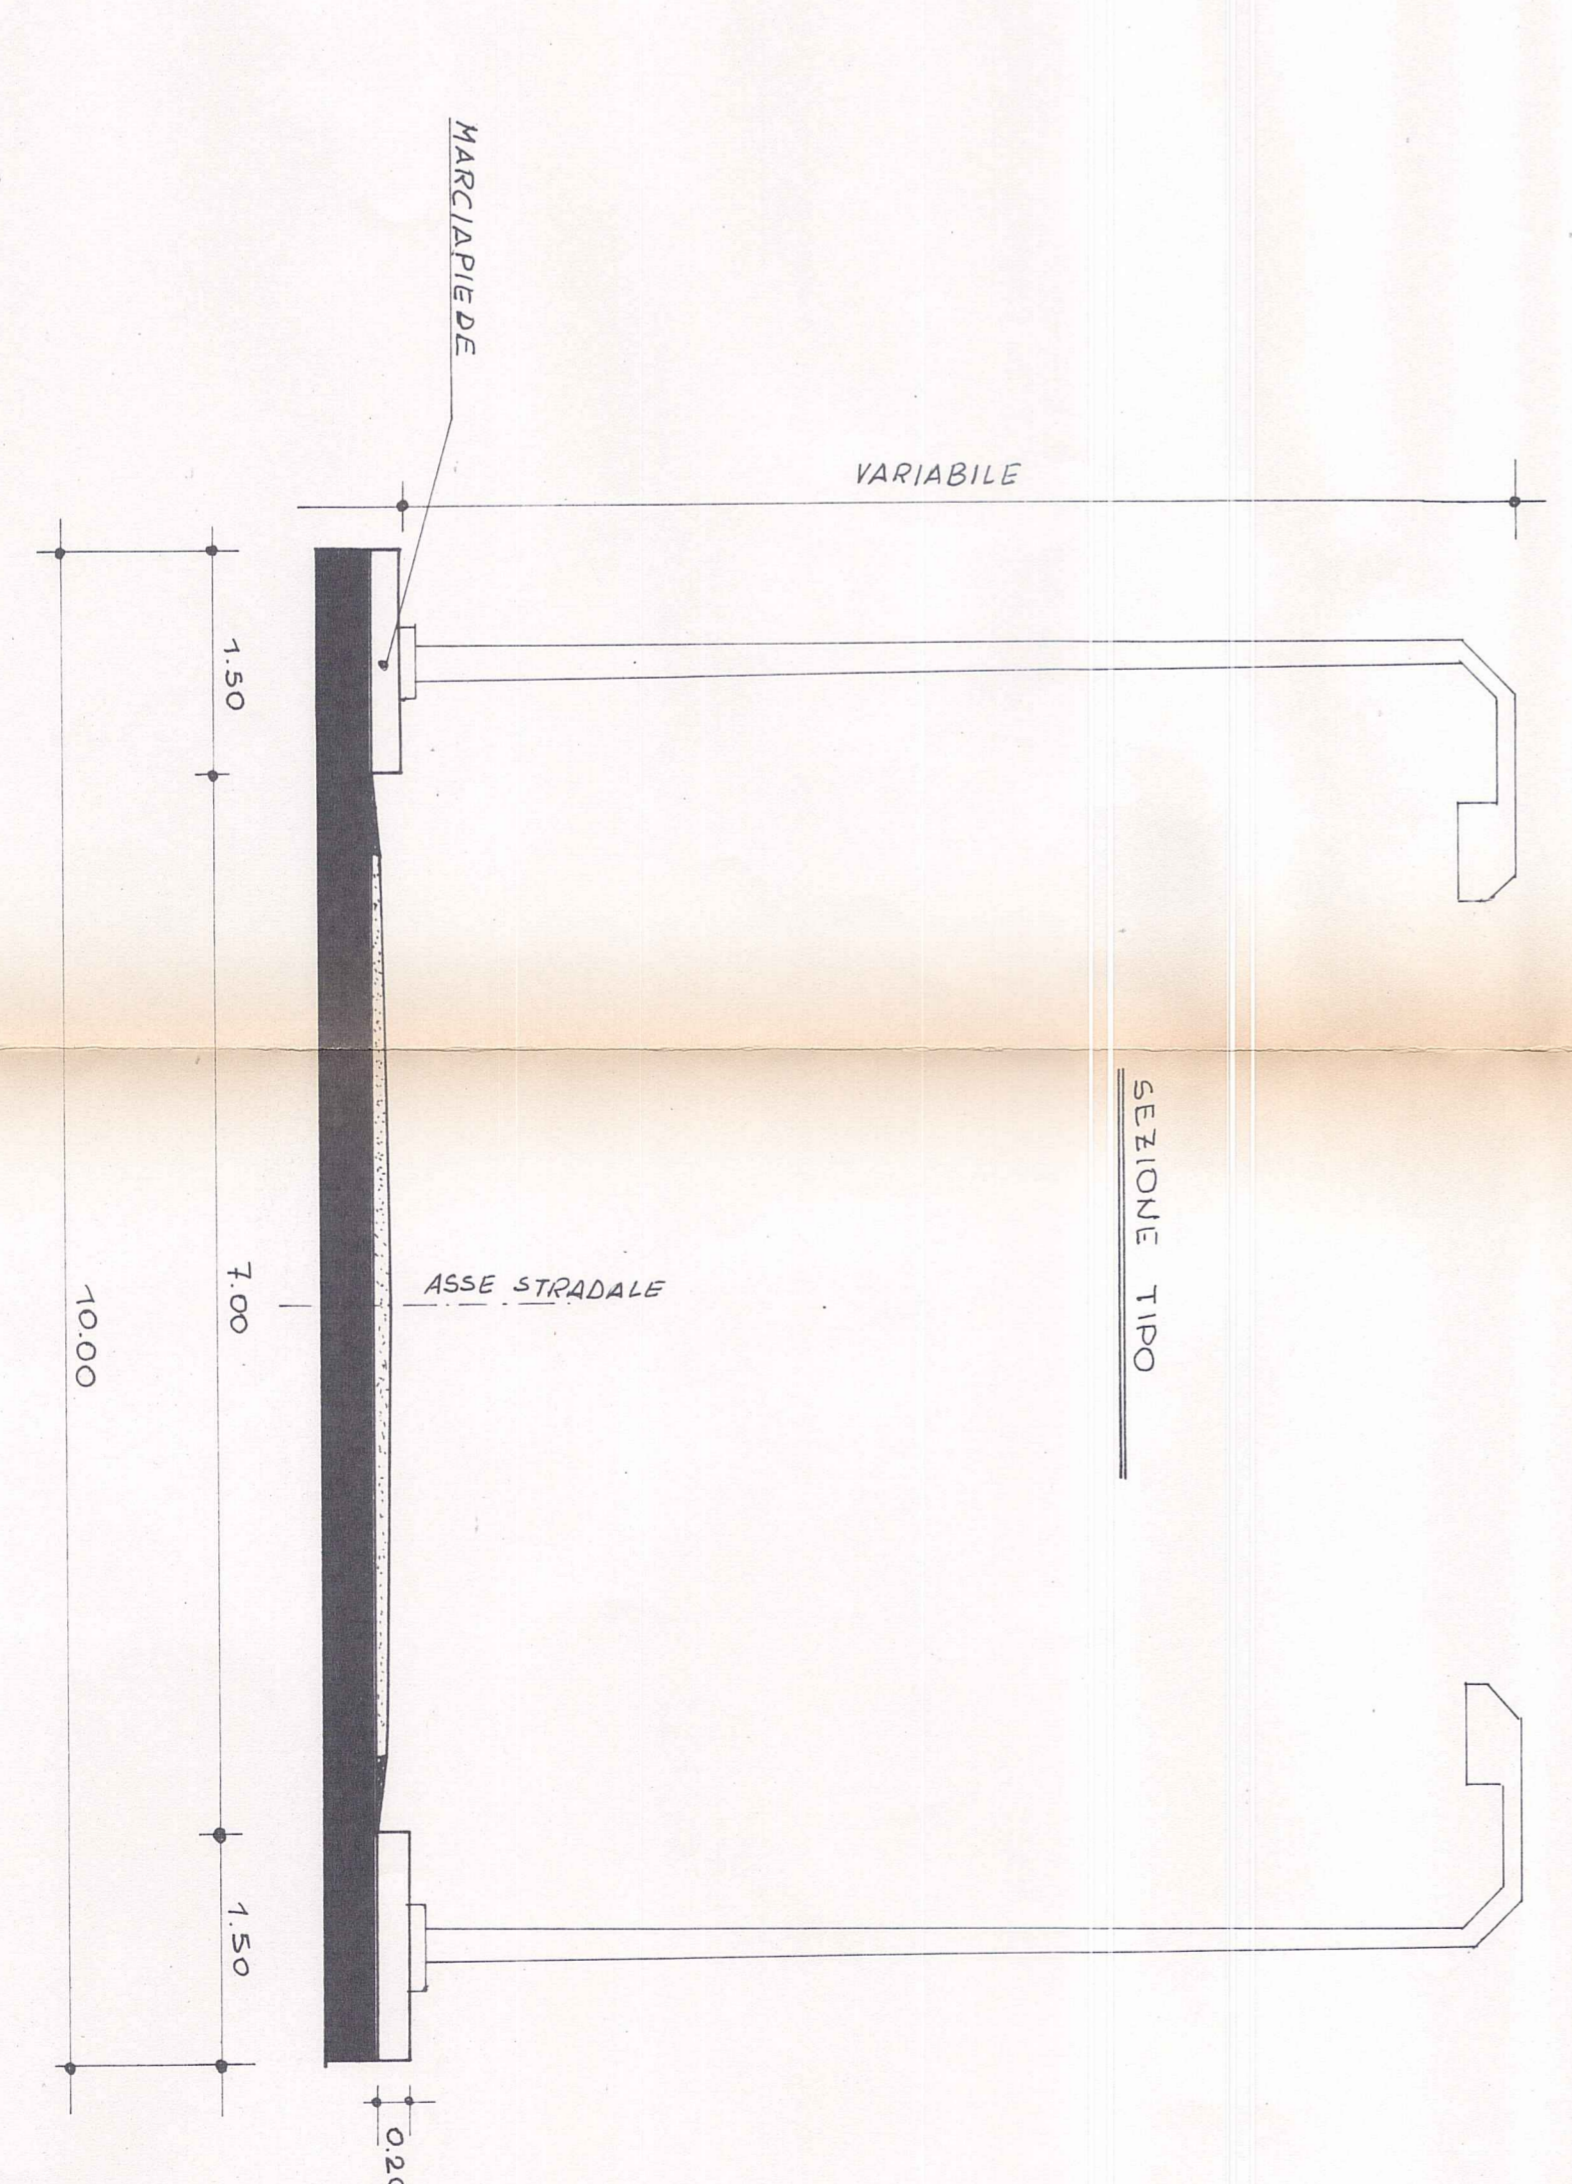

SEZIONE B-B 1:50

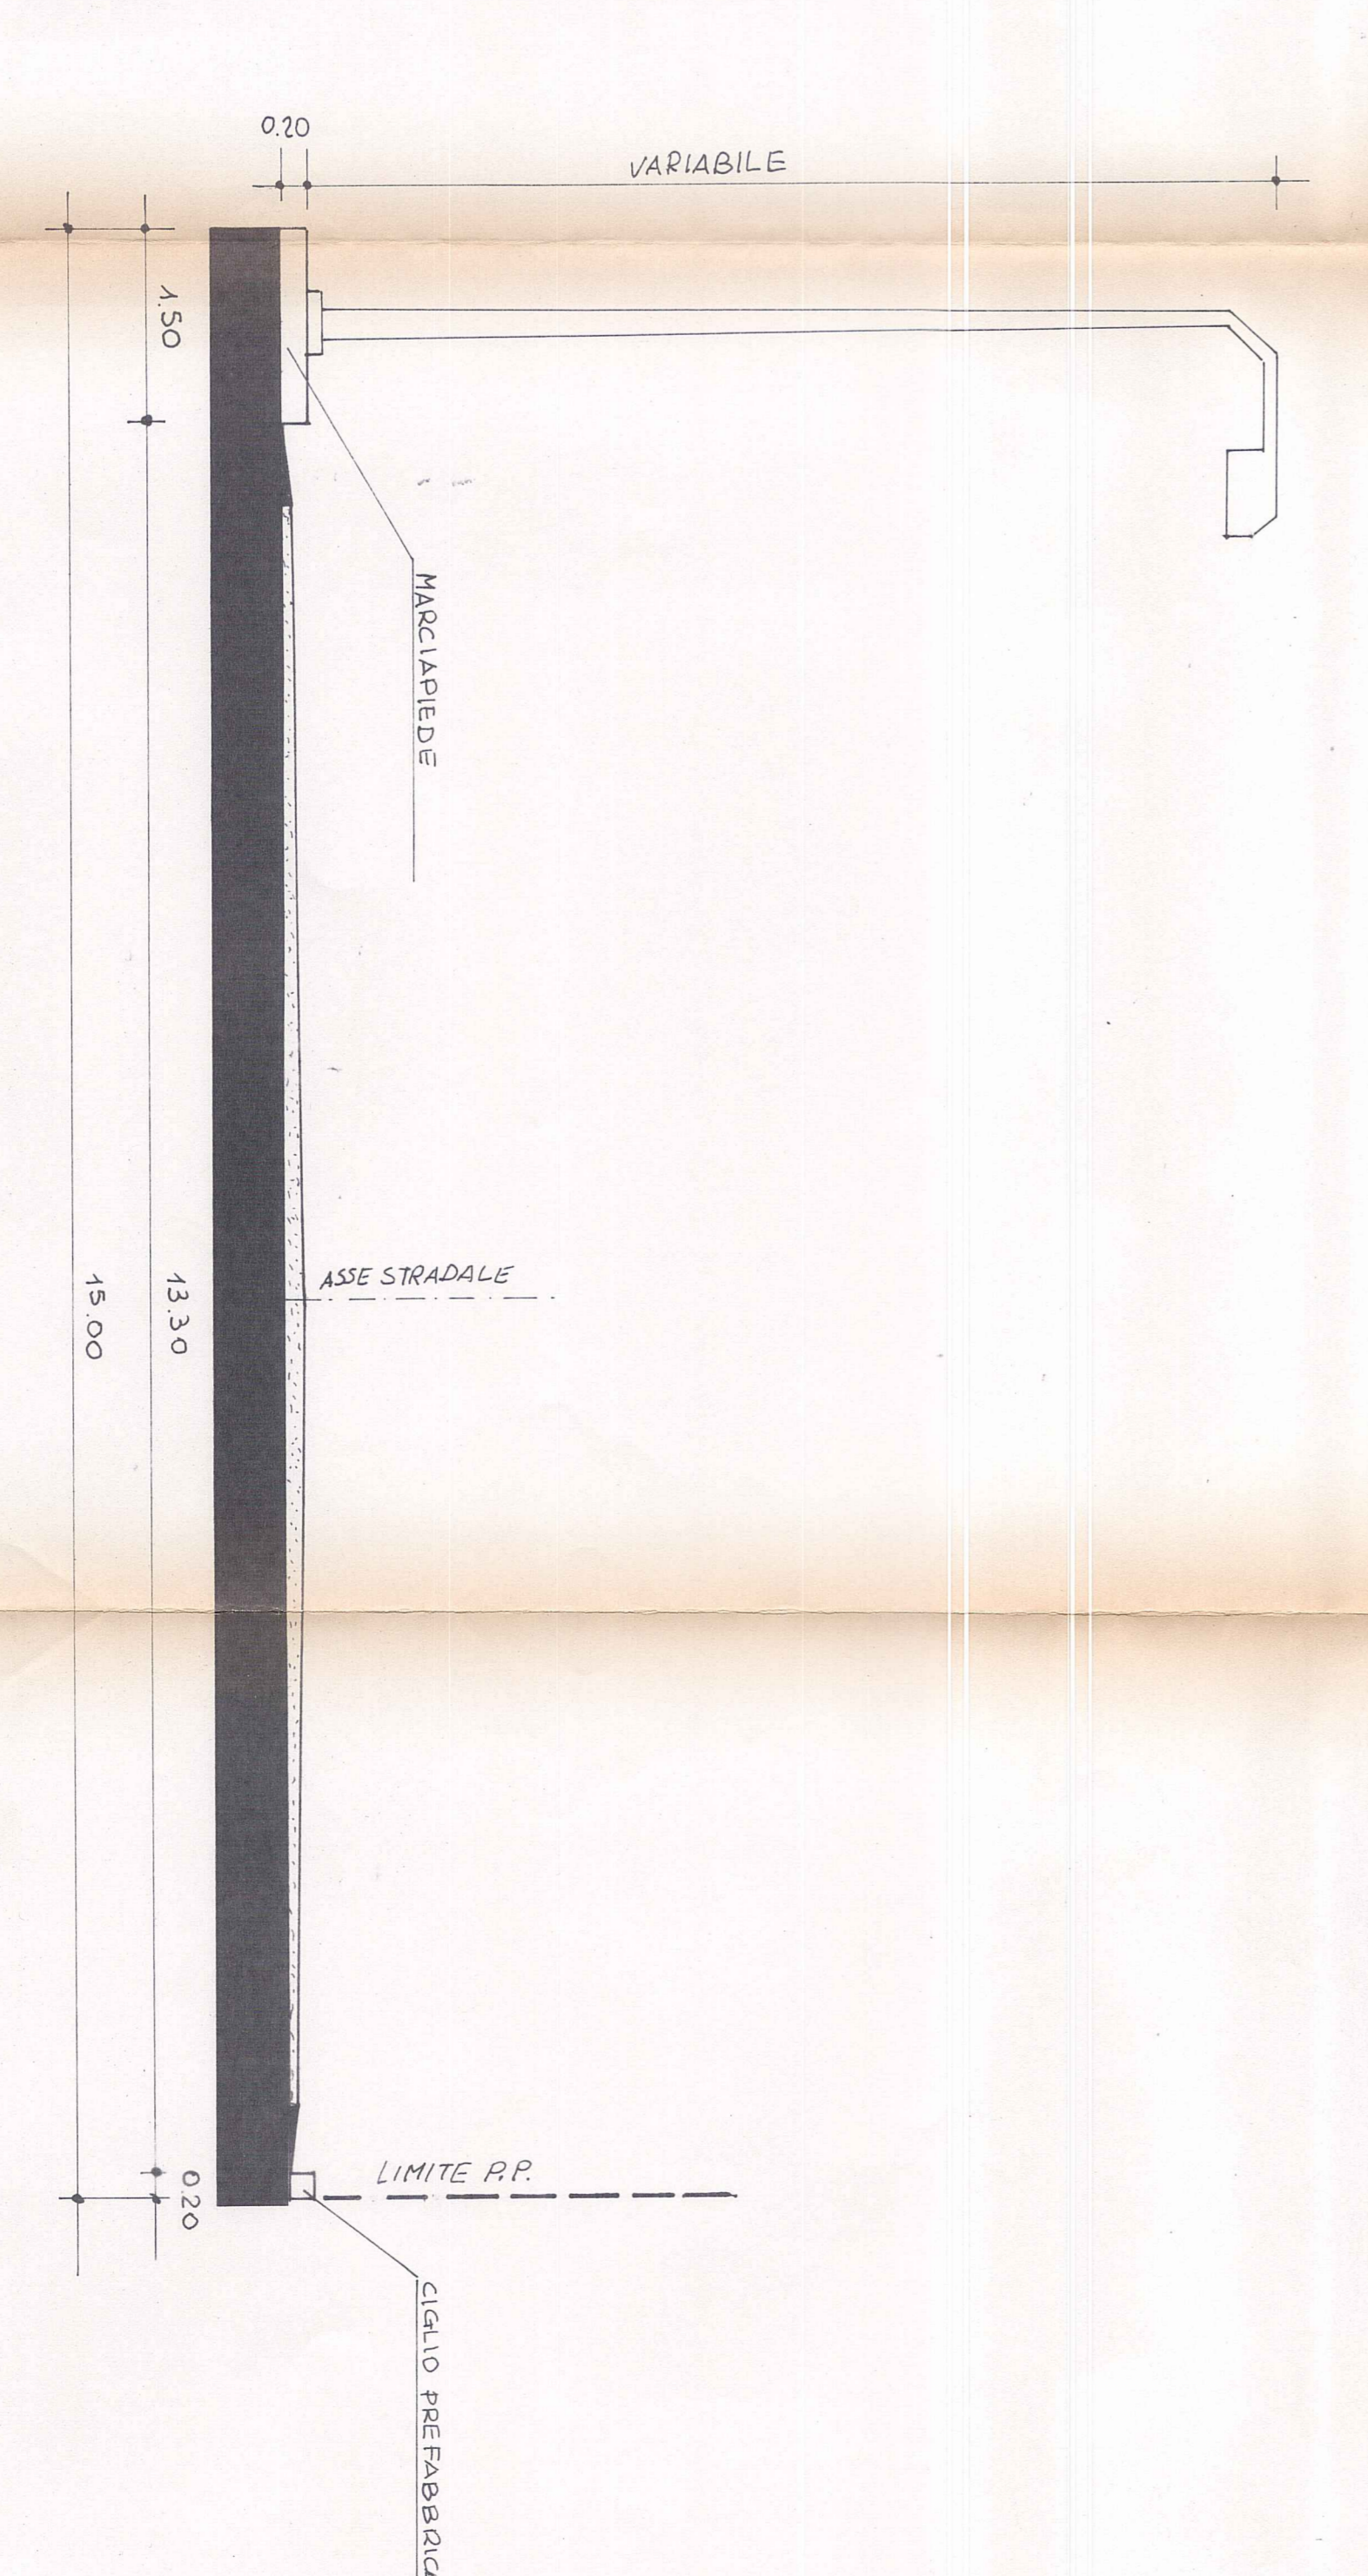

SEZIONE X-X STRADA PROV. "S. ANGELO" 1:50