



**DISPOSIZIONI PER LA RIGENERAZIONE URBANA  
E PER IL RECUPERO EDILIZIO**

L.R. 18/07/2017 N. 7 art. 1

**INDIVIDUAZIONE PORZIONE DI TERRITORIO URBANIZZATE**

Parte di territorio già trasformata in attuazione  
delle previsioni degli strumenti urbanistici vigenti

L.R. 18/07/2017 N. 7 art. 1 comma 7 lettera b)

Porzioni di territorio individuate come trasformabili  
dalle previsioni degli strumenti urbanistici vigenti

L.R. 18/07/2017 N. 7 art. 1 comma 7 lettera c)

Scala 1:10.000

DATA: 08/01/2020

TAV. 2A

**AREA TECNICA**

Arch. Federico Pisani  
Geom. Massimo Cavaliere  
Arch. Claudia Carinci (collaboratore)

**IL DIRIGENTE DELL'AREA TECNICA**

Ing. Mario Lastoria

**Legenda**

Zona B1

Zone B2, Br, Br1, Br2

■ attuato  
■ non attuato

Zone C, C1, C2, C3, C4, Peep e F

■ attuato  
■ non attuato

Zone D

■ area occupata  
■ area libera

Zone F1 e F2

■ area occupata  
■ area libera  
■ attrezzature turistico-ricettive

■ Vas

■ Ingombro probabile dei nodi stradali attrezzati



■ Standard urbanistici

**Varianti urbanistiche**

■ Residenziale  
■ Servizi  
■ Produttiva

Dati desunti dal Documento Preliminare di Indirizzo (ex art. 32, comma c.1, legge regionale 38/1999) propedeutico alla redazione del nuovo PUCG (Piano Urbanistico Comunale Generale) approvato con Deliberazione di Consiglio Comunale n. 34 del 11/05/2015, Redatto dalla Società di Ingegneria e Pianificazione Urbanistica "DeAssociati"

0 750 1 500 Metri

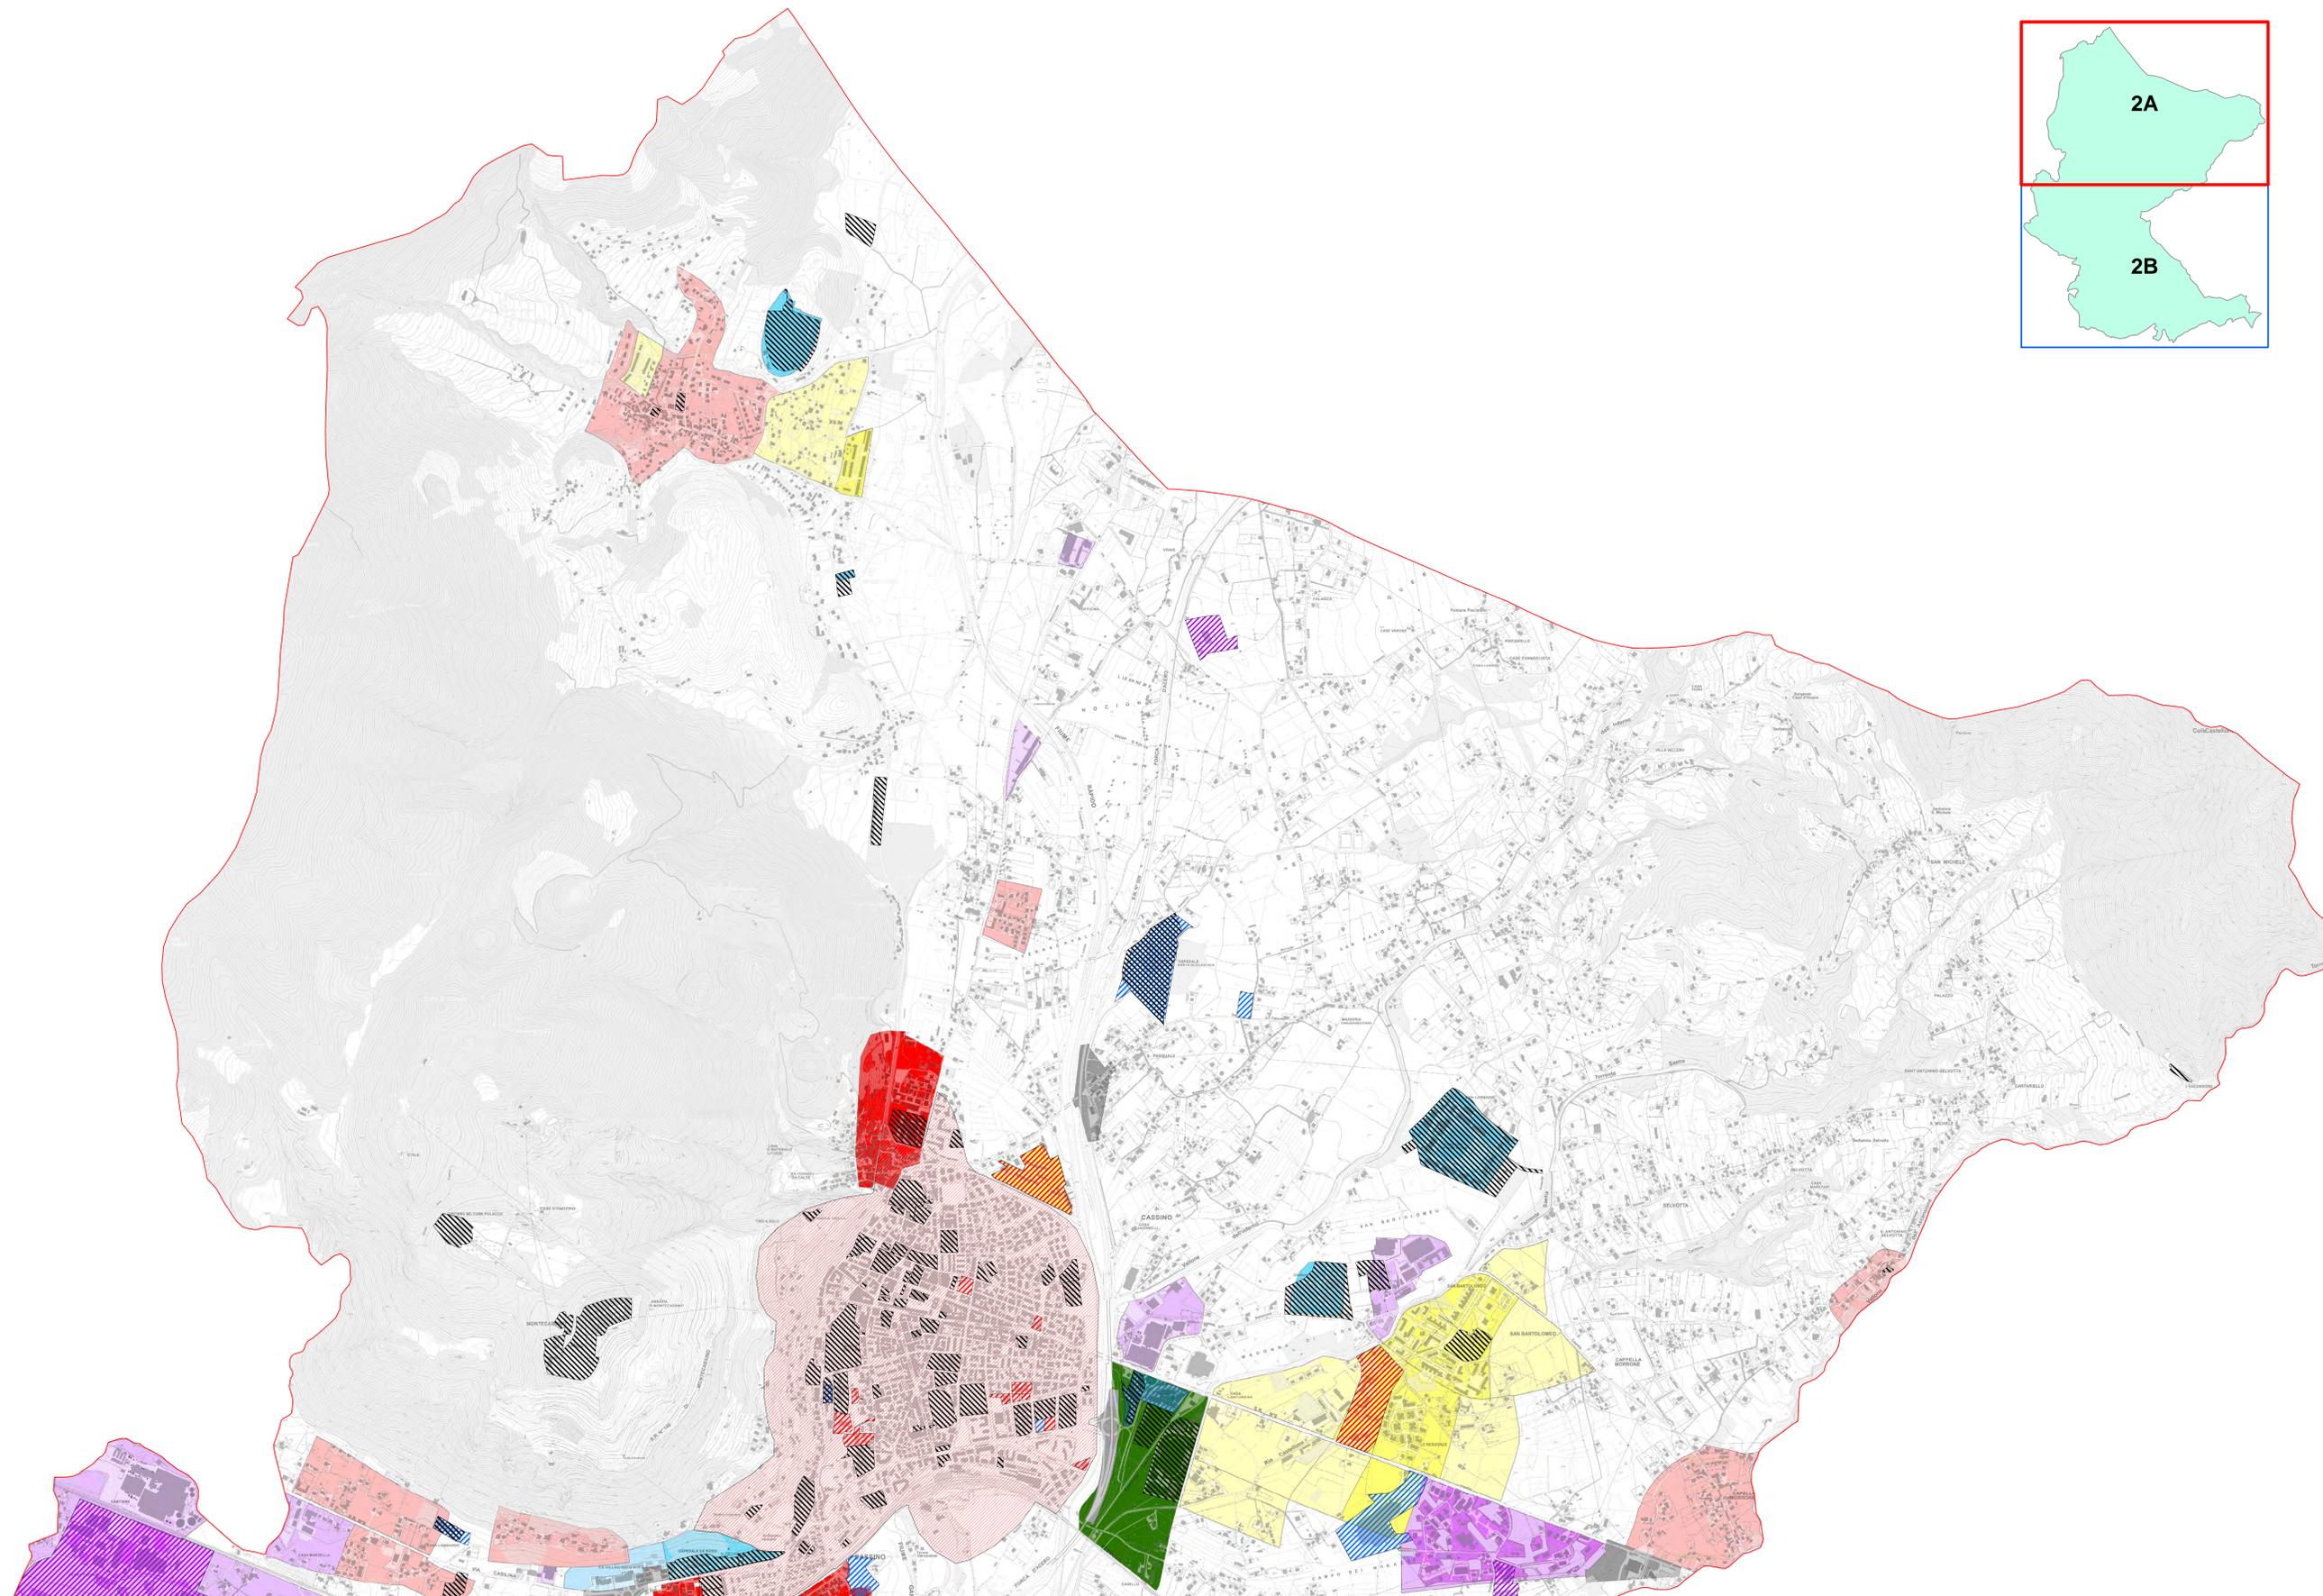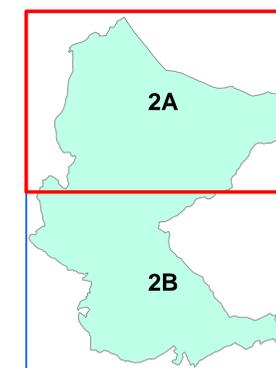



**DISPOSIZIONI PER LA RIGENERAZIONE URBANA  
E PER IL RECUPERO EDILIZIO**

L.R. 18/07/2017 N. 7 art. 1

**INDIVIDUAZIONE PORZIONE DI TERRITORIO URBANIZZATE**

Parte di territorio già trasformata in attuazione  
delle previsioni degli strumenti urbanistici vigenti

L.R. 18/07/2017 N. 7 art. 1 comma 7 lettera b)

Porzioni di territorio individuate come trasformabili  
dalle previsioni degli strumenti urbanistici vigenti

L.R. 18/07/2017 N. 7 art. 1 comma 7 lettera c)

Scala 1:10.000

DATA: 08/01/2020

TAV. 2B

AREA TECNICA

Arch. Federico Pisani

Geom. Massimo Cavaliere

Arch. Claudia Carinci (collaboratore)

IL DIRIGENTE DELL'AREA TECNICA

Ing. Mario Lastoria

**Legenda**

Zona B1

Zona B2, Br, Br1, Br2

■ attuato

■ non attuato

Zona C, C1, C2, C3, C4, Peep e F

■ attuato

■ non attuato

Zona D

■ area occupata

■ area libera

Zona F1 e F2

■ area occupata

■ area libera

■ attrezzature turistico-ricettive

■ Vas

■ Ingombro probabile dei nodi stradali attrezzati

■ Standard urbanistici

**Varianti urbanistiche**

■ Residenziale

■ Servizi

■ Produttiva

Dati desunti dal Documento Preliminare di Indirizzo (ex art. 32, comma c.1, legge regionale 38/1999) propedeutico alla redazione del nuovo PUCG (Piano Urbanistico Comunale Generale) approvato con Deliberazione di Consiglio Comunale n. 34 del 11/05/2015, Redatto dalla Società di Ingegneria e Pianificazione Urbanistica "DeAssociati"

0 750 1 500 Metri

