


Località San Nicola
Scala 1:4000

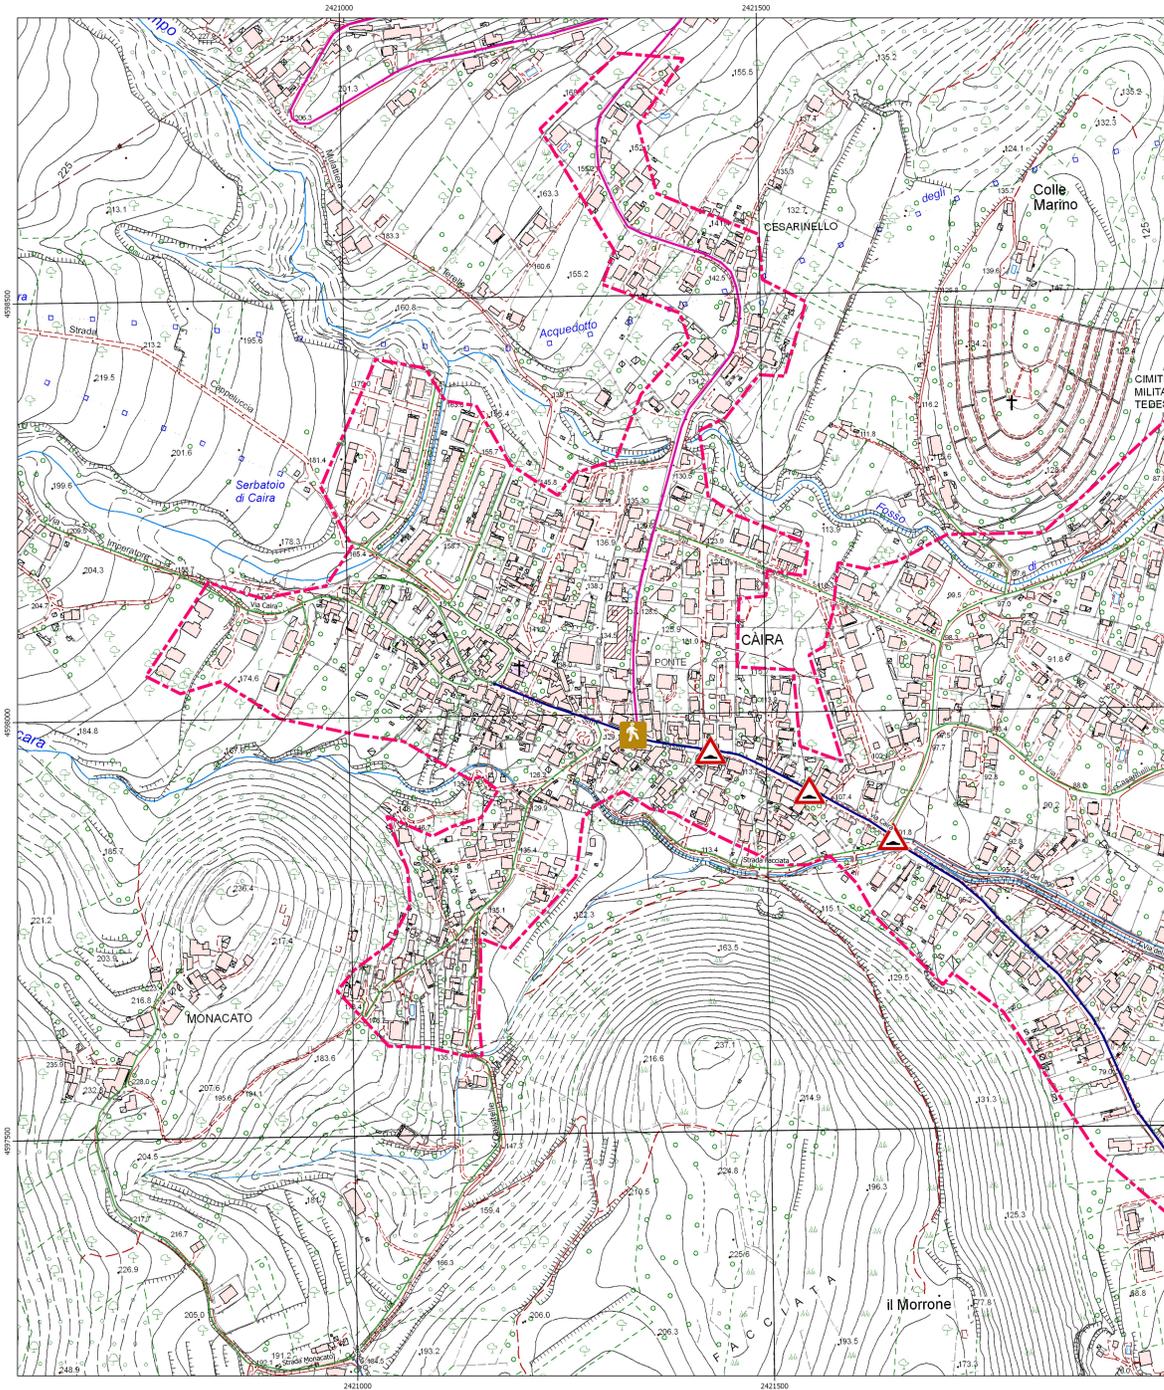

Località Caira
Scala 1:4000

Legenda

DELIMITAZIONE CENTRO URBANO

INTERVENTI DI MODERAZIONE DEL TRAFFICO

- attraversamento pedonale rialzato
- platea rialzata
- dosso

ROTATORIE

- mini-rotatoria sormontabile
- rotatoria di progetto
- rotatoria esistente

POLI ATTRATTORI

- attività commerciale
- attività religiosa
- attività sanitaria
- carcere
- istruzione
- municipio
- poste
- trasporto
- tribunale
- università
- attività teatrale
- ristorazione

CLASSIFICAZIONE FUNZIONALE DELLA VIABILITA'

- Autostrada
- Strada extraurbana primaria
- Strada extraurbana secondaria
- Strada extraurbana terziaria
- Strada extraurbana locale
- Strada urbana di quartiere
- Strada urbana interzonale primaria
- Strada urbana interzonale secondaria
- Strada di progetto

COMUNE DI CASSINO
Provincia di Frosinone

PIANO GENERALE DEL TRAFFICO URBANO



contenuto della tavola:
Quadro progettuale
GLI INTERVENTI DI SICUREZZA E DEL
TRAFFICO (Loc. Caira - Loc. San Nicola)

Elaborato n°

5F-2

rif.	revisione	data	scala
860D-2A	1.0	Dicembre 2015	1:4000

AMMINISTRAZIONE COMUNALE DI CASSINO



Progettisti:

Ing. Paolo Franco Ciavotella (Capogruppo)
Ing. Massimo Messori

