



**DISPOSIZIONI PER LA RIGENERAZIONE URBANA
 E PER IL RECUPERO EDILIZIO**

L.R. 18/07/2017 N. 7 art. 1

INDIVIDUAZIONE PORZIONI DI TERRITORIO URBANIZZATE

Porzioni di territorio classificate dalla Carta dell'uso del suolo, di cui alla deliberazione della Giunta regionale 28 marzo 2000, n. 953, come insediamento residenziale e produttivo, zone estrattive, cantieri e discariche e aree verdi urbanizzate;

L.R. 18/07/2017 N. 7 art. 1 comma 7 lettera a)

Scala 1:10.000

DATA: 03/01/2020

TAV. 1A

AREA TECNICA

Arch. Federico Pisani
 Geom. Massimo Cavaliere
 Arch. Claudia Carinci (collaboratore)



IL DIRIGENTE DELL'AREA TECNICA

Ing. Mario Lastoria

Legenda

- 131, Aree estrattive
- 141, Aree verdi urbane
- 143, Cimiteri
- 1111, Tessuto residenziale continuo e denso
- 1112, Tessuto residenziale continuo mediamente denso
- 1121, Tessuto residenziale discontinuo
- 1122, Tessuto residenziale rado e nucleiforme
- 1123, Tessuto residenziale sparso
- 1211, Insediamento industriale o artigianale con spazi annessi
- 1212, Insediamento commerciale
- 1213, Insediamento dei grandi impianti di servizi pubblici e privati
- 1214, Insediamenti ospedalieri
- 1221, Reti stradali e spazi accessori
- 1222, Reti ferroviarie e spazi accessori
- 1331, Cantieri e spazi in costruzione e scavi
- 1332, Suoli rimaneggiati ed artefatti
- 1422, Aree sportive
- 1424, Aree archeologiche

0 750 1 500 Metri

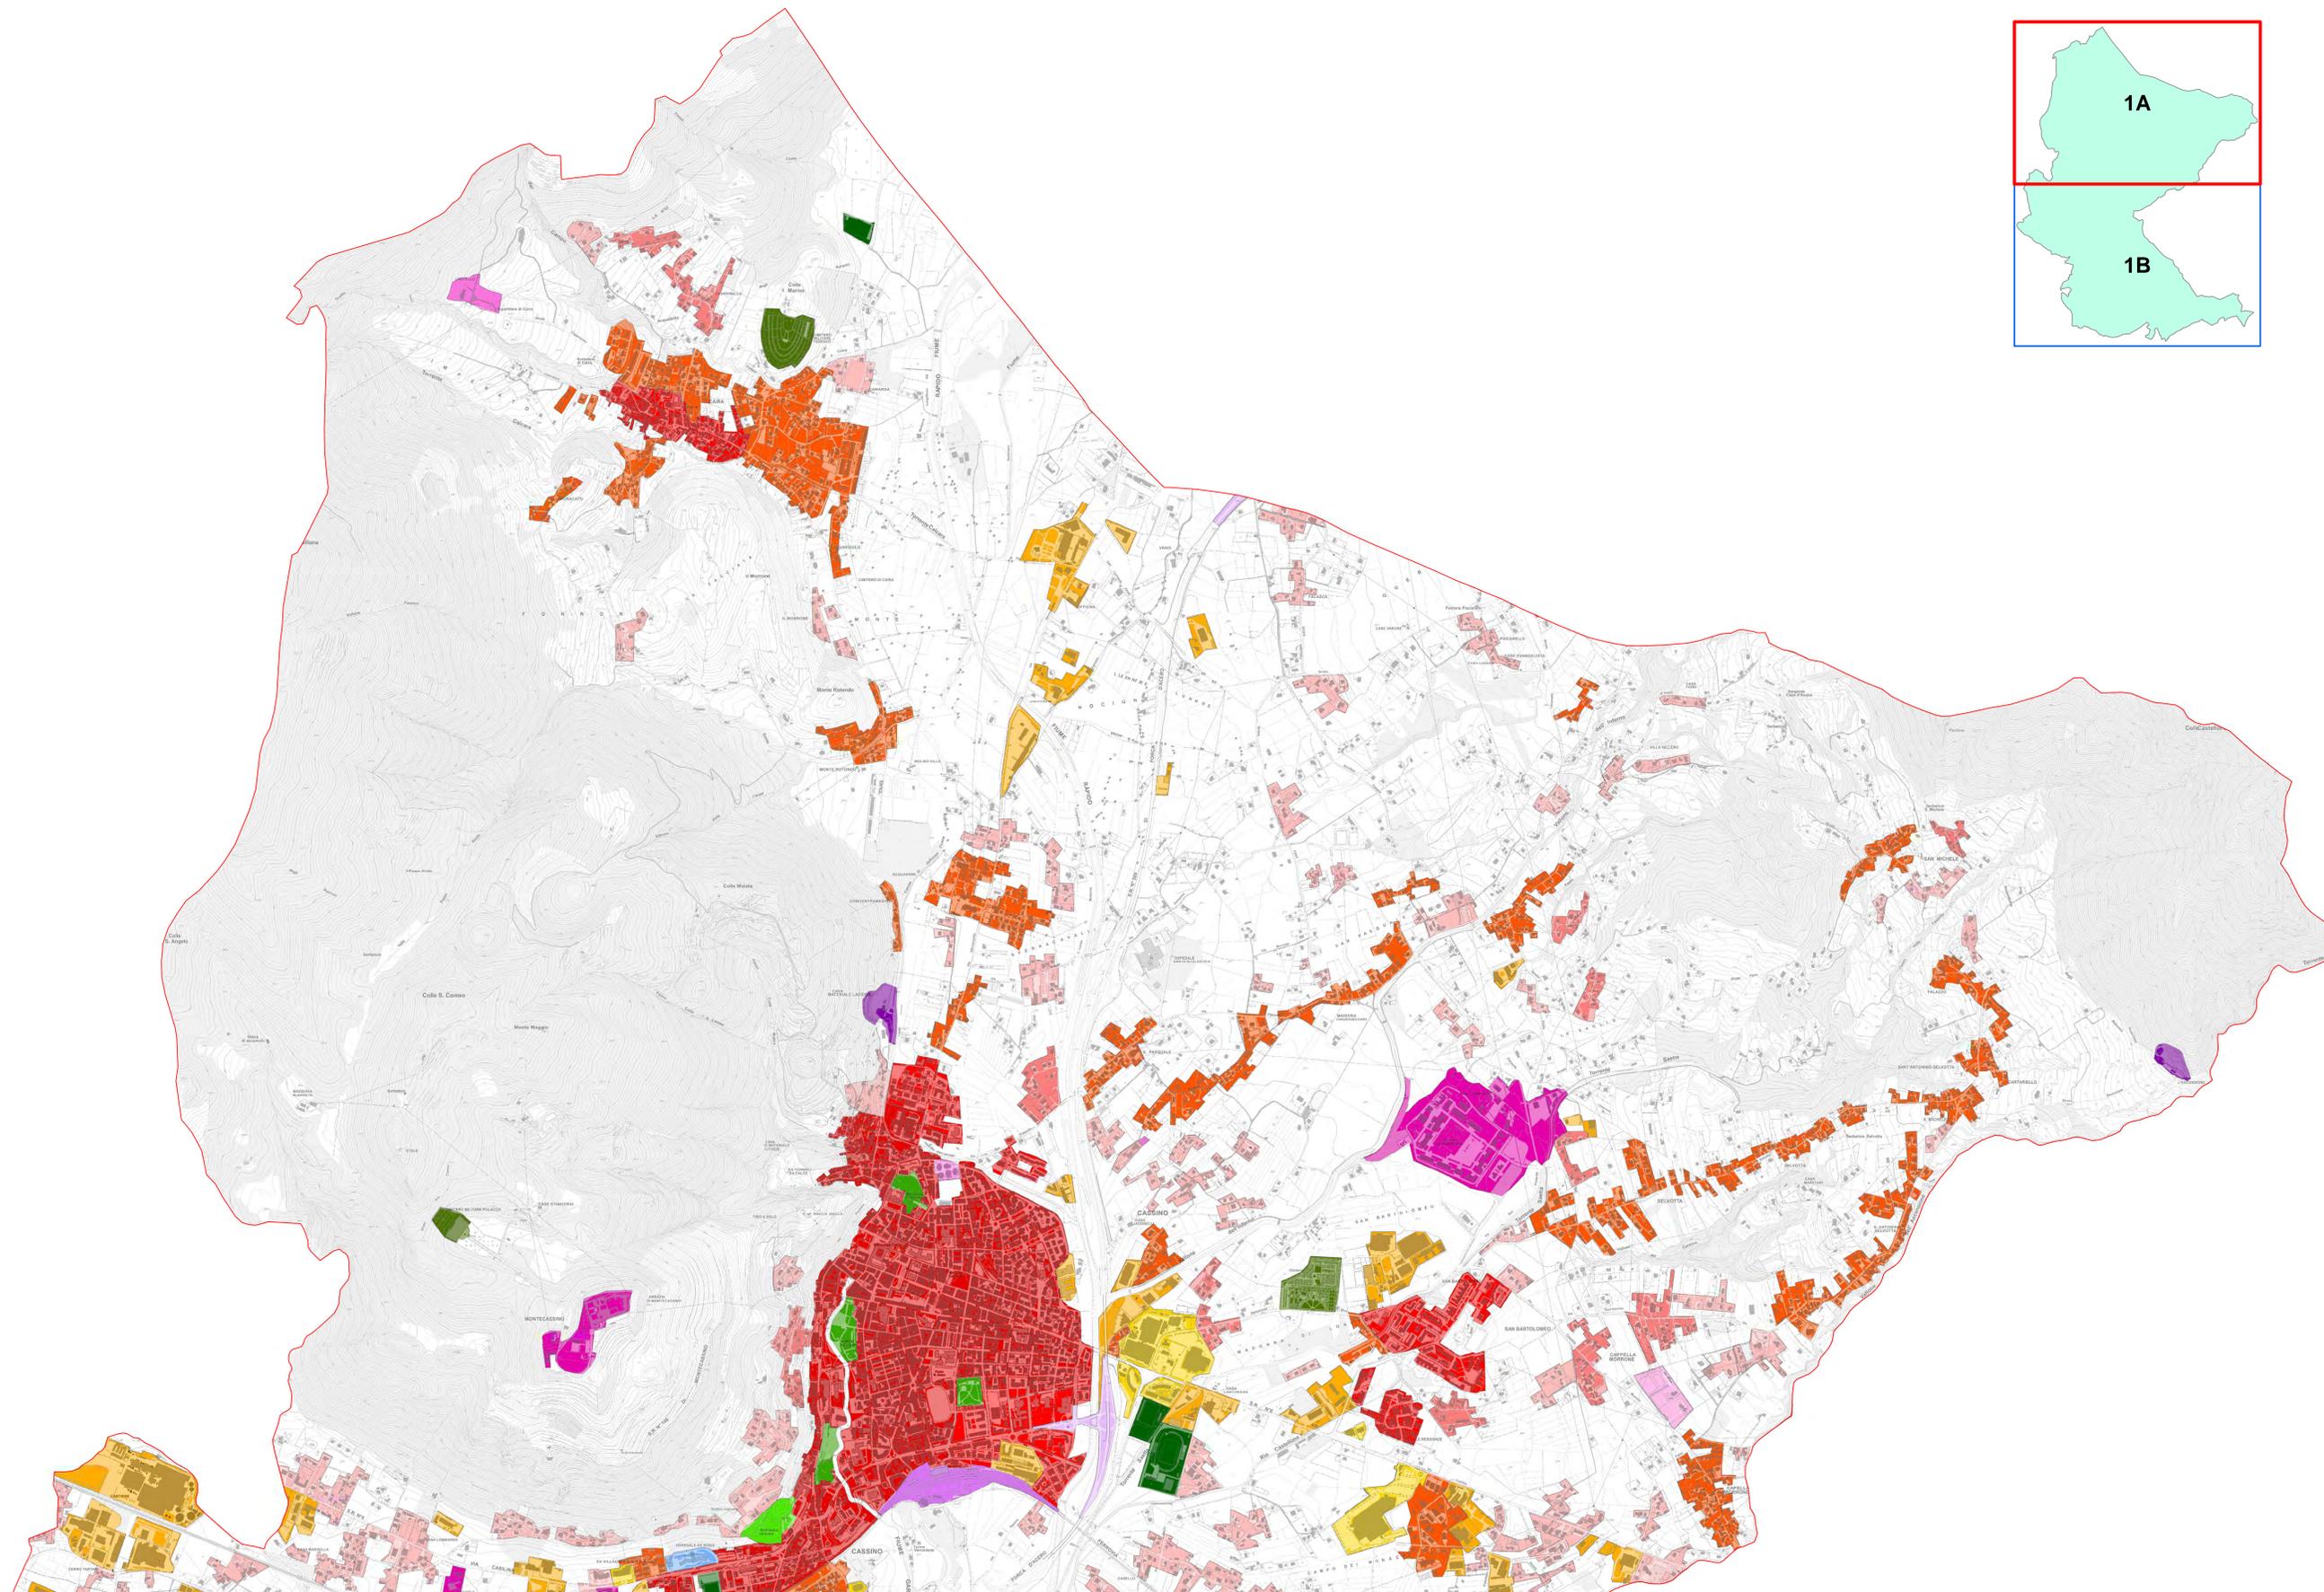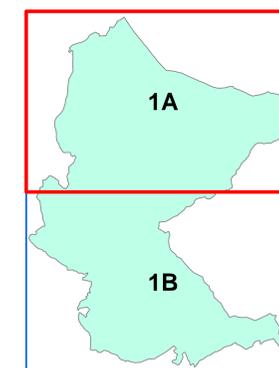



**DISPOSIZIONI PER LA RIGENERAZIONE URBANA
E PER IL RECUPERO EDILIZIO**

L.R. 18/07/2017 N. 7 art. 1

INDIVIDUAZIONE PORZIONI DI TERRITORIO URBANIZZATE

Porzioni di territorio classificate dalla Carta dell'uso del suolo, di cui alla deliberazione della Giunta regionale 28 marzo 2000, n. 953, come insediamento residenziale e produttivo, zone estrattive, cantieri e discariche e aree verdi urbanizzate;

L.R. 18/07/2017 N. 7 art. 1 comma 7 lettera a)

Scala 1:10.000

DATA: 03/01/2020

TAV. 1B

AREA TECNICA

Arch. Federico Pisani
Geom. Massimo Cavaliere
Arch. Claudia Carinci (collaboratore)

IL DIRIGENTE DELL'AREA TECNICA

Ing. Mario Lastoria

Legenda

- 131, Aree estrattive
- 141, Aree verdi urbane
- 143, Cimiteri
- 1111, Tessuto residenziale continuo e denso
- 1112, Tessuto residenziale continuo mediamente denso
- 1121, Tessuto residenziale discontinuo
- 1122, Tessuto residenziale rado e nucleiforme
- 1123, Tessuto residenziale sparso
- 1211, Insediamento industriale o artigianale con spazi annessi
- 1212, Insediamento commerciale
- 1213, Insediamento dei grandi impianti di servizi pubblici e privati
- 1214, Insediamenti ospedalieri
- 1221, Reti stradali e spazi accessori
- 1222, Reti ferroviarie e spazi accessori
- 1331, Cantieri e spazi in costruzione e scavi
- 1332, Suoli rimaneggiati ed artefatti
- 1422, Aree sportive
- 1424, Aree archeologiche

