STUDIO TECNICO T83

# COMUNE DI CASSINO (FR)
## Piano Particolareggiato
## Fraz. S. Angelo in Th. - B2

IL SINDACO

PROGETTISTI
DOTT. ING. ARCH. E. COZZOLINO
ING. A. DI FRANCO
GEOM. C. DI PLACIDO

ORDINE DEGLI INGEGNERI Provincia di Frosinone
Dott. Ing. ANTONIO DI FRANCO N. 281

**TAV. 11B** RAPP. 1:200

1

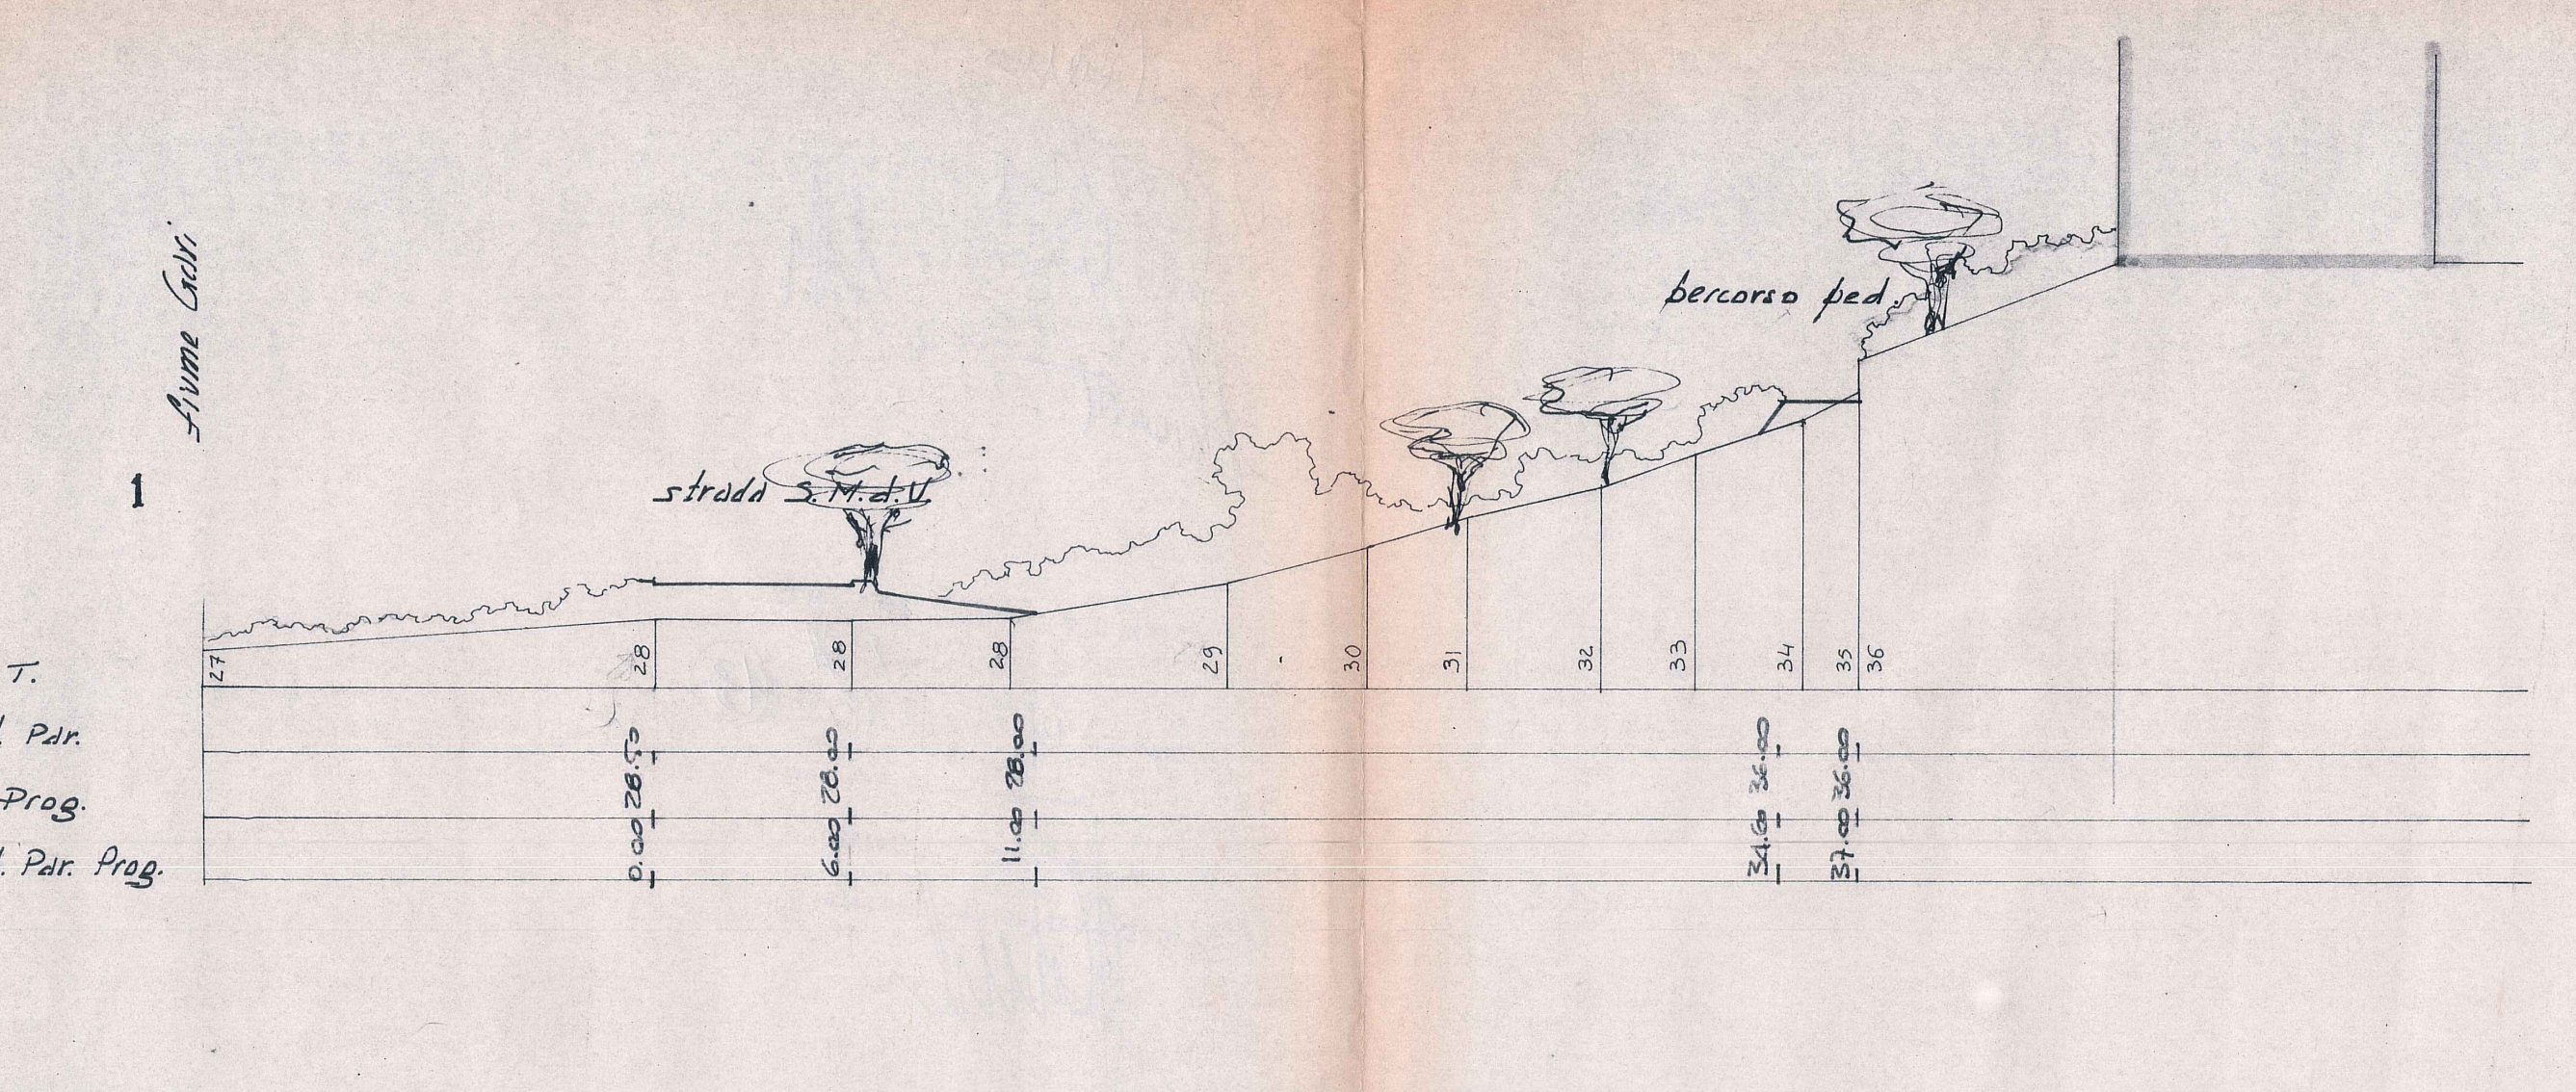
fiume Gari
strada S.M.d.V.
percorso ped.
Q. T.
Dist. Par.
Q. Prog.
Dist. Par. Prog.
27 28 28 28 29 30 31 32 33 34 35 36
0.00 28.50
6.00 28.00
11.00 28.00
34.00 36.00
37.00 36.00

2

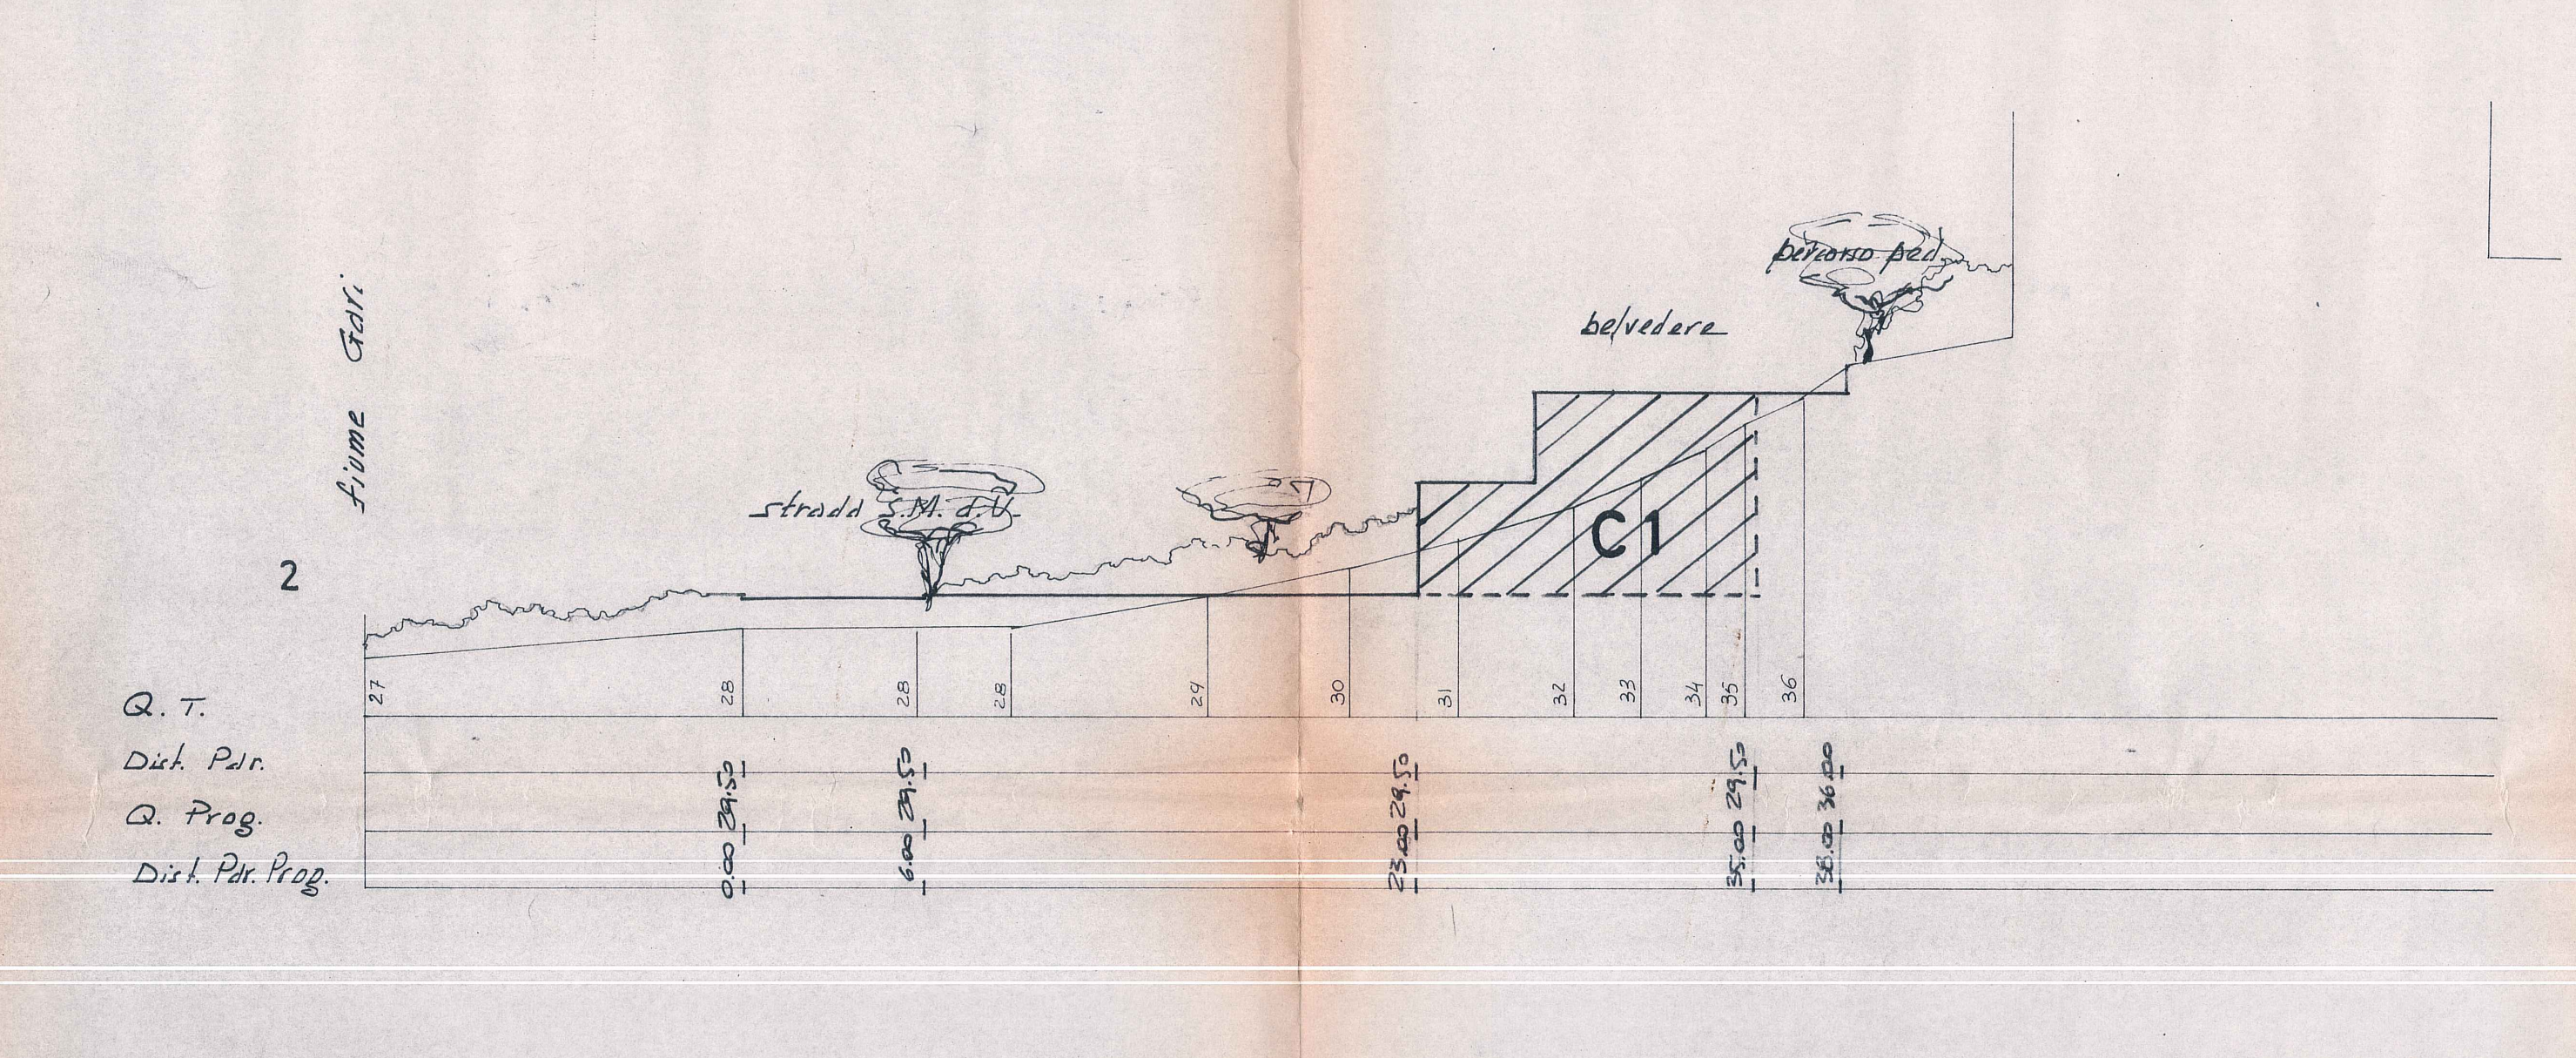
fiume Gari
strada S.M.d.V.
belvedere
percorso ped.
C1
Q. T.
Dist. Par.
Q. Prog.
Dist. Par. Prog.
27 28 28 28 29 30 31 32 33 34 35 36
0.00 29.50
6.00 29.50
23.00 29.50
35.00 29.50
38.00 36.00

3

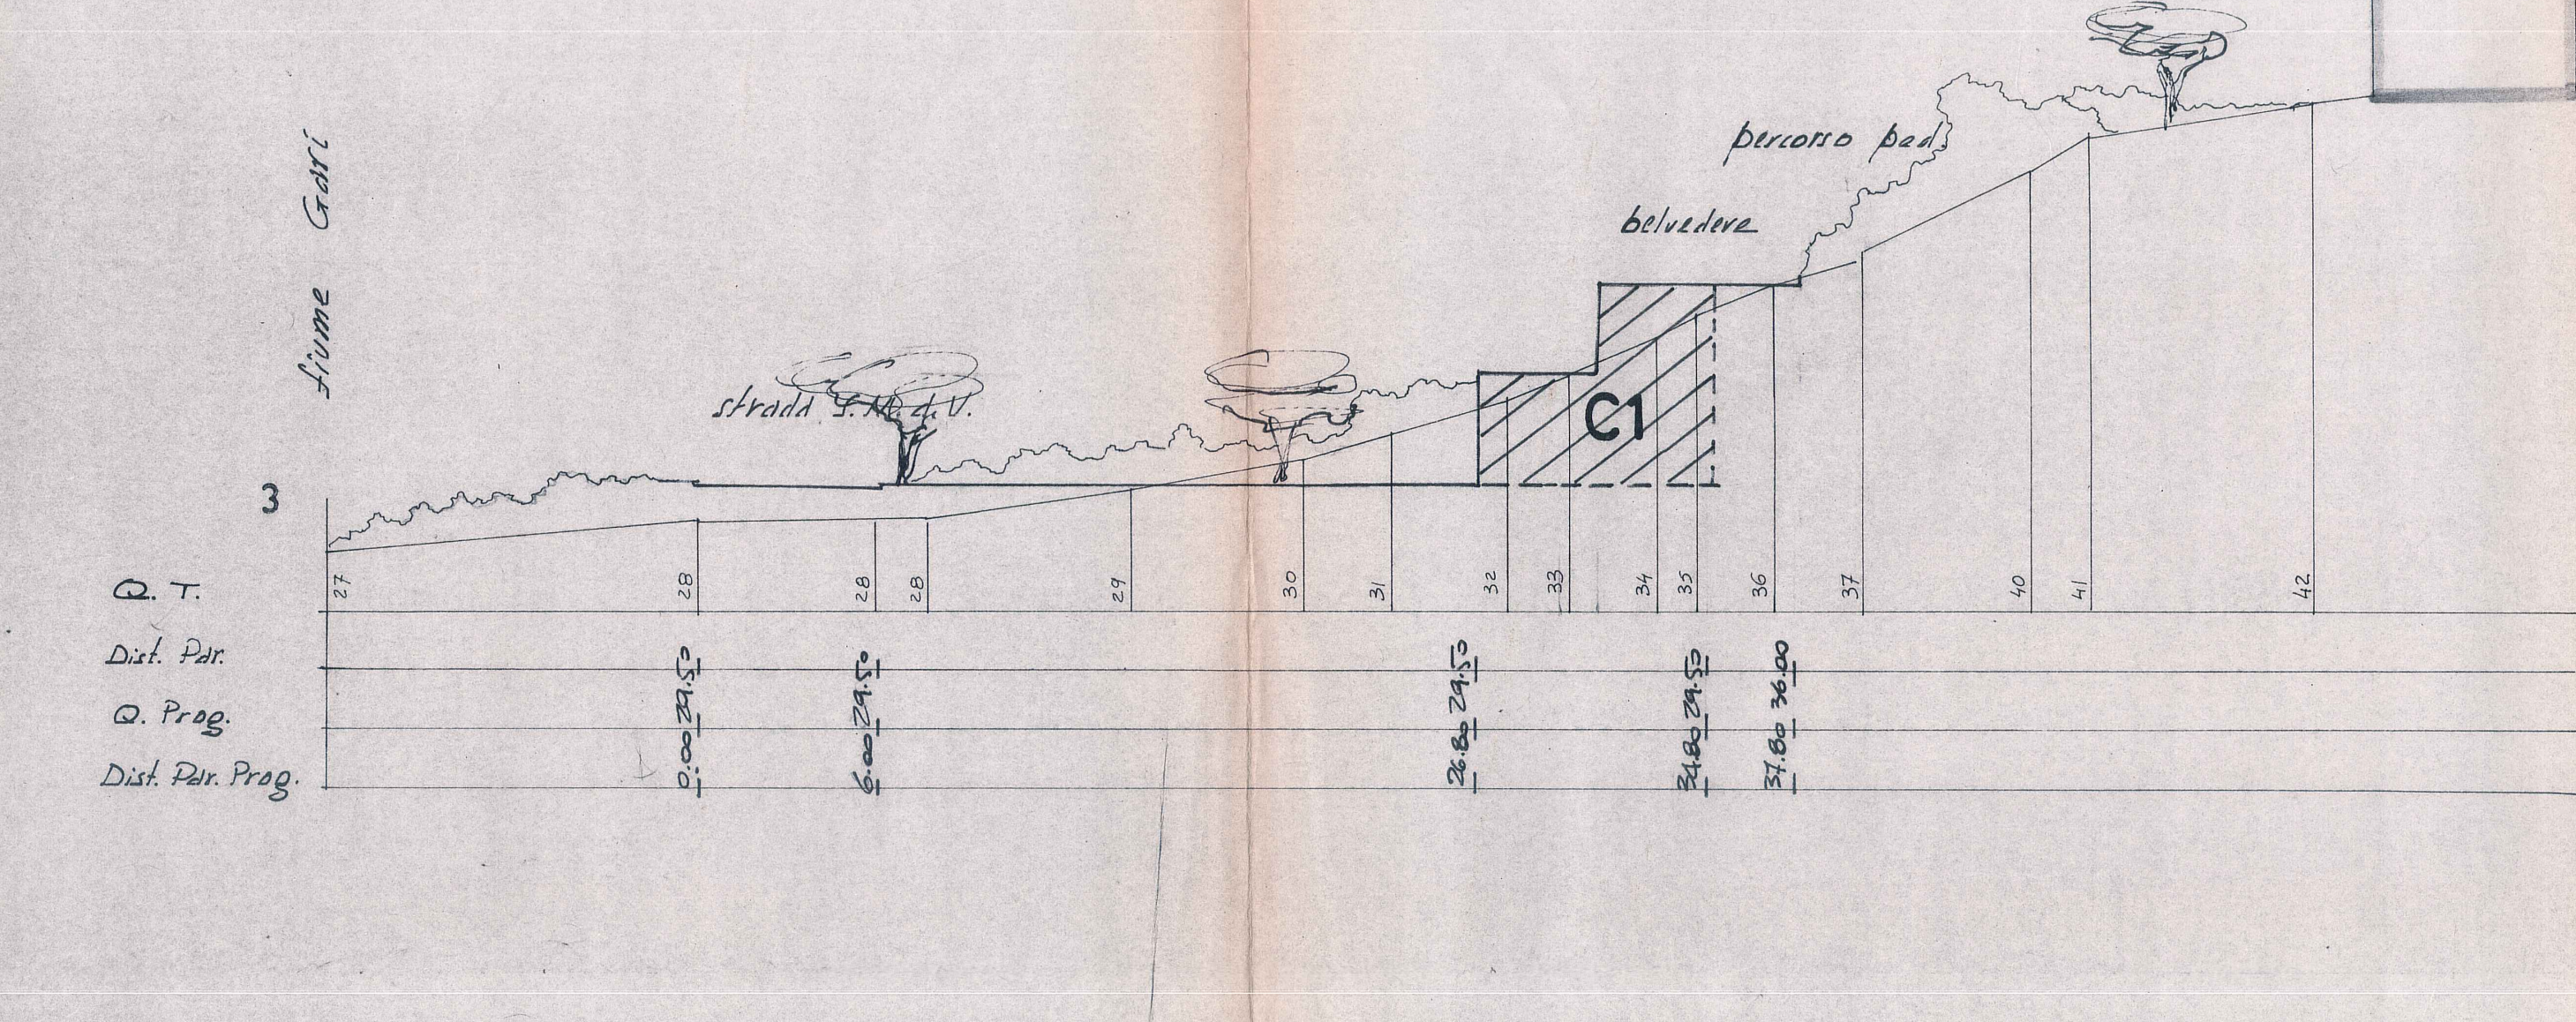
fiume Gari
strada S.M.d.V.
belvedere
percorso ped.
C1
Q. T.
Dist. Par.
Q. Prog.
Dist. Par. Prog.
27 28 28 28 29 30 31 32 33 34 35 36 37 40 41 42
0.00 29.50
6.00 29.50
26.80 29.50
34.80 29.50
37.80 36.00

4

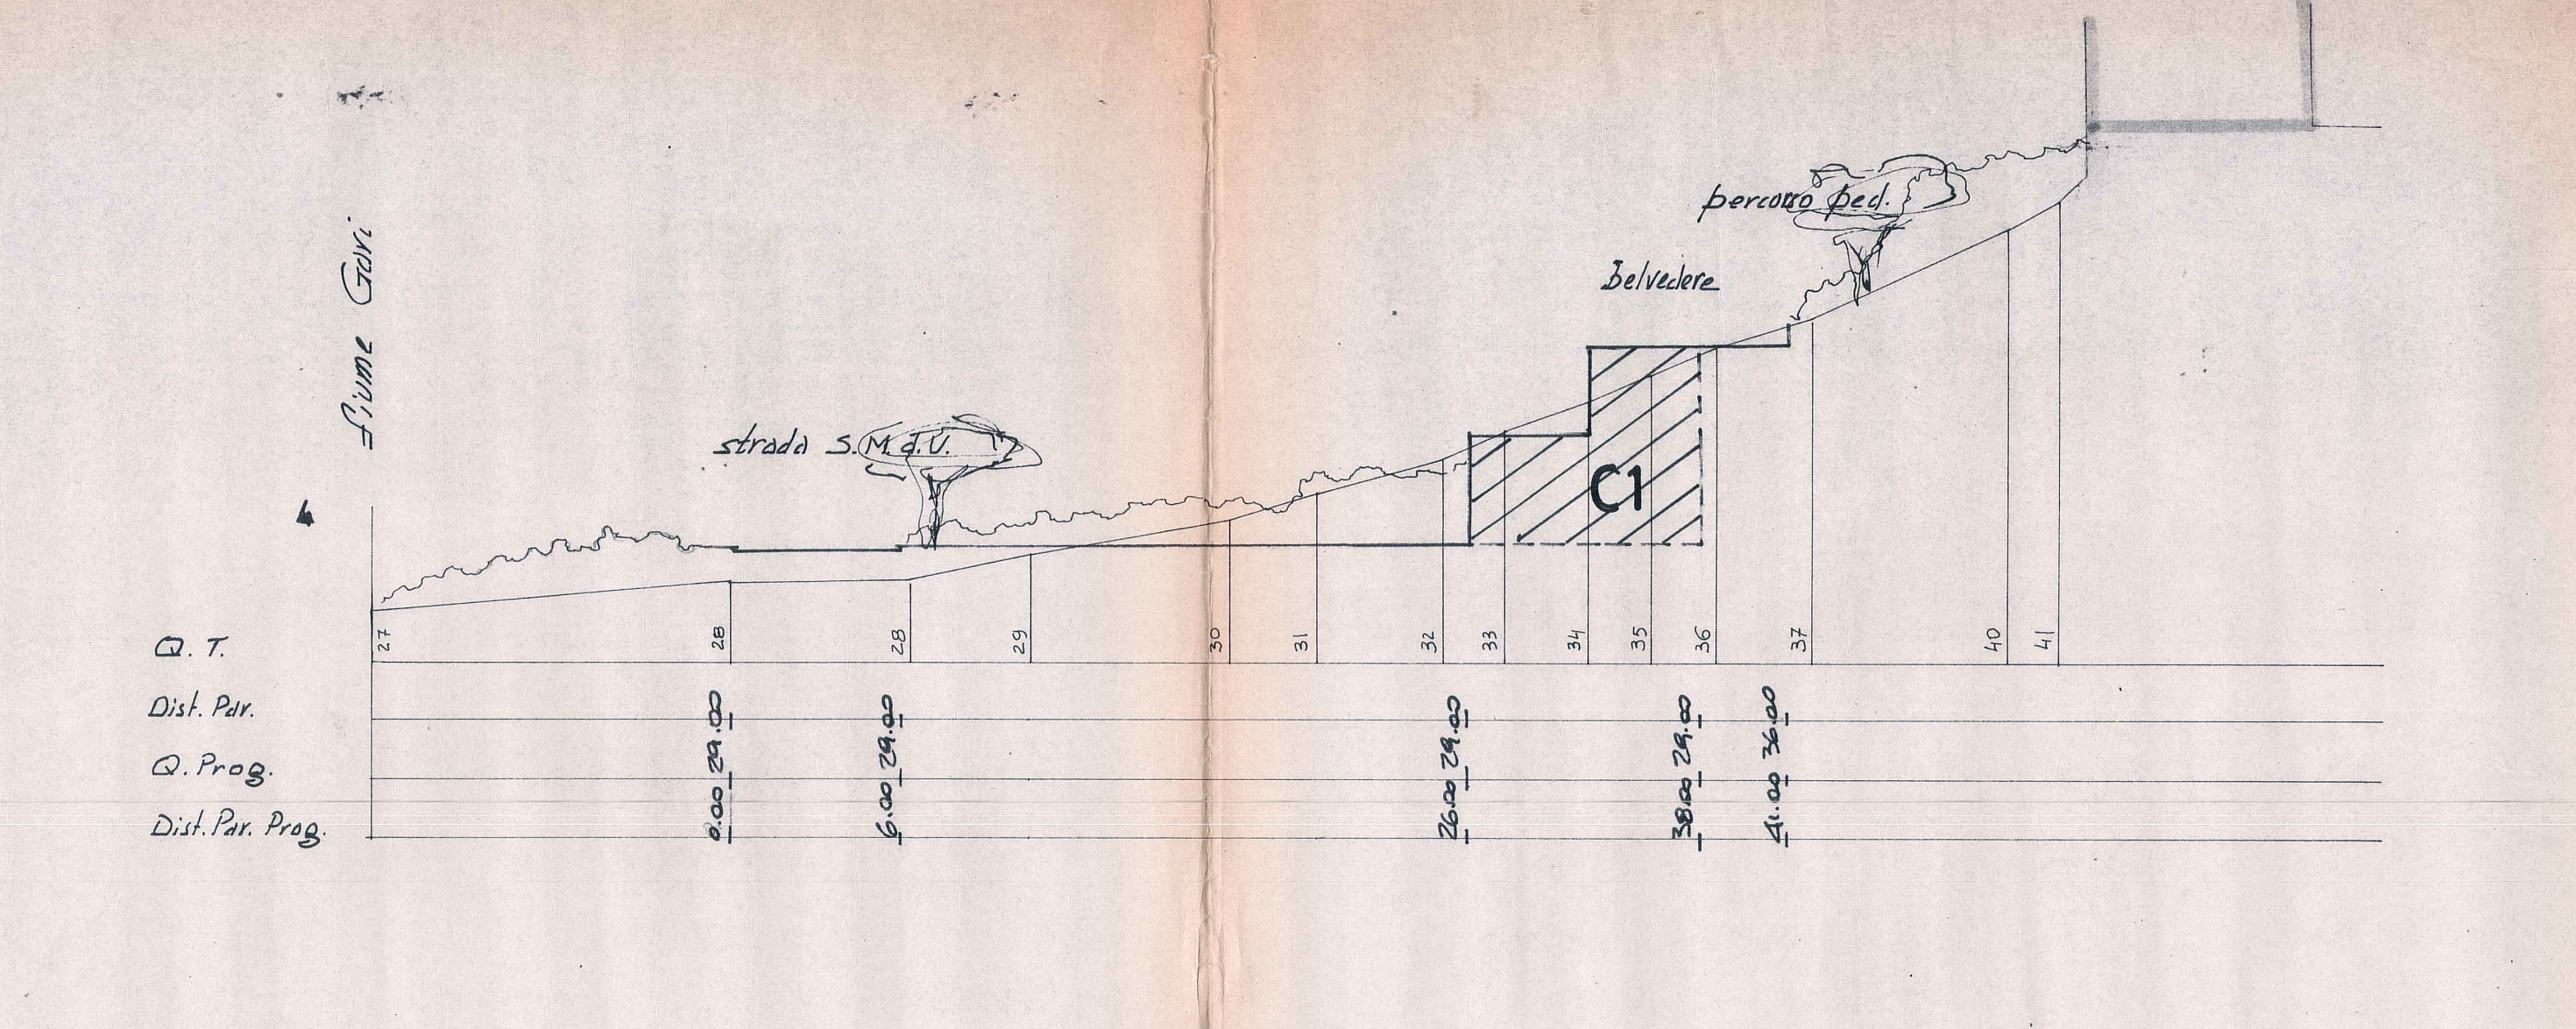
fiume Gari
strada S.M.d.V.
belvedere
percorso ped.
C1
Q. T.
Dist. Par.
Q. Prog.
Dist. Par. Prog.
27 28 28 29 30 31 32 33 34 35 36 37 40 41
0.00 29.00
6.00 29.00
26.00 29.00
38.00 29.00
41.00 36.00

5

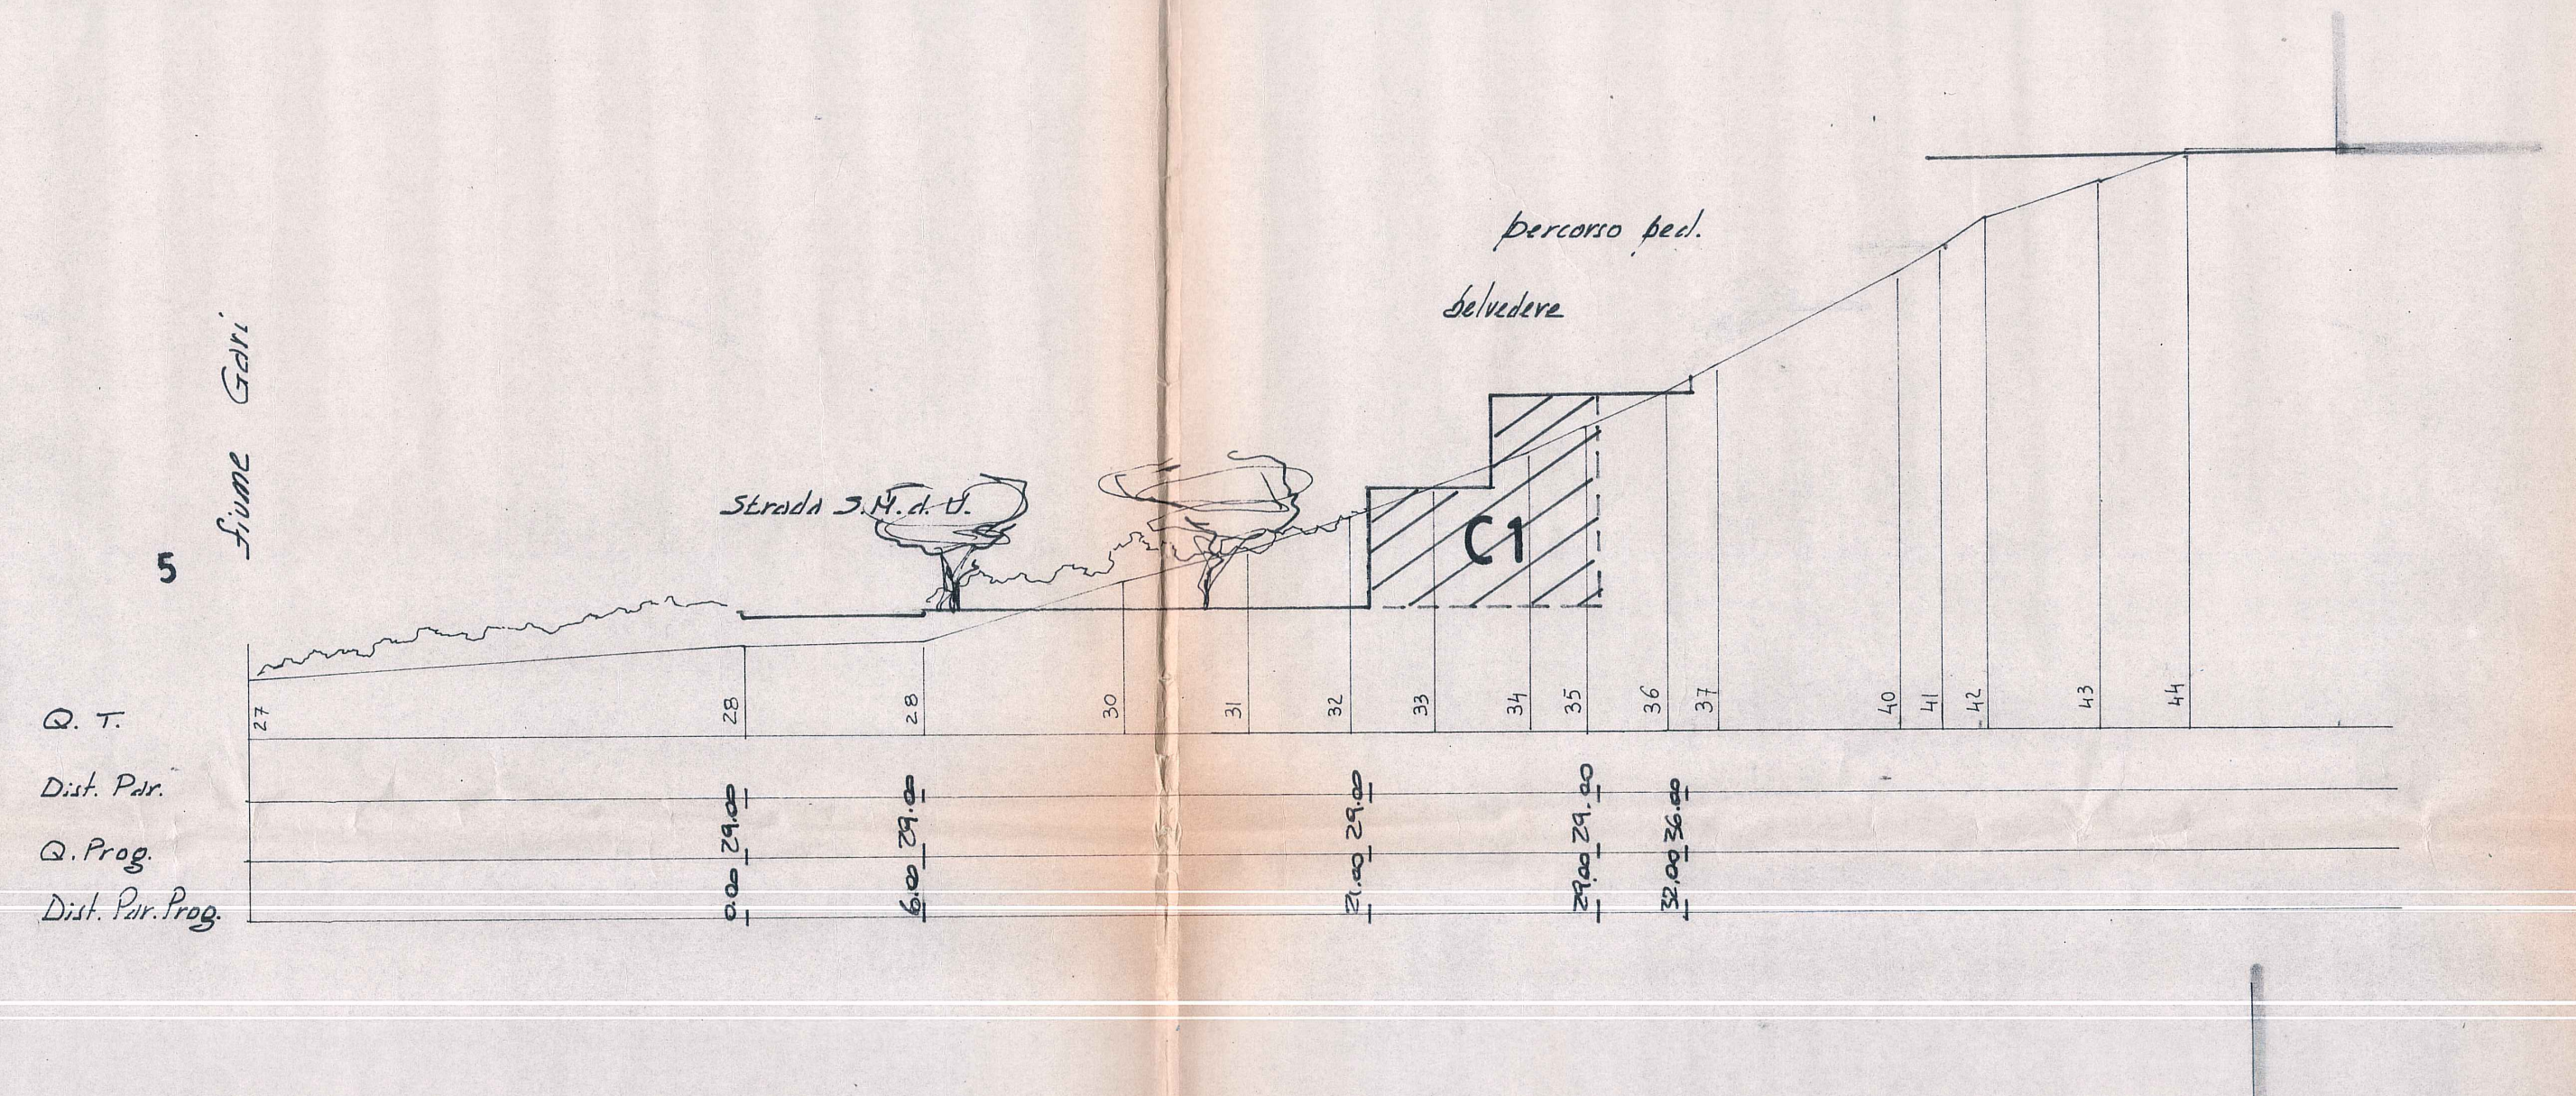
fiume Gari
strada S.M.d.V.
belvedere
percorso ped.
C1
Q. T.
Dist. Par.
Q. Prog.
Dist. Par. Prog.
27 28 28 30 31 32 33 34 35 36 37 40 41 42 43 44
0.00 29.00
6.00 29.00
19.00 29.00
29.00 29.00
32.00 36.00

6

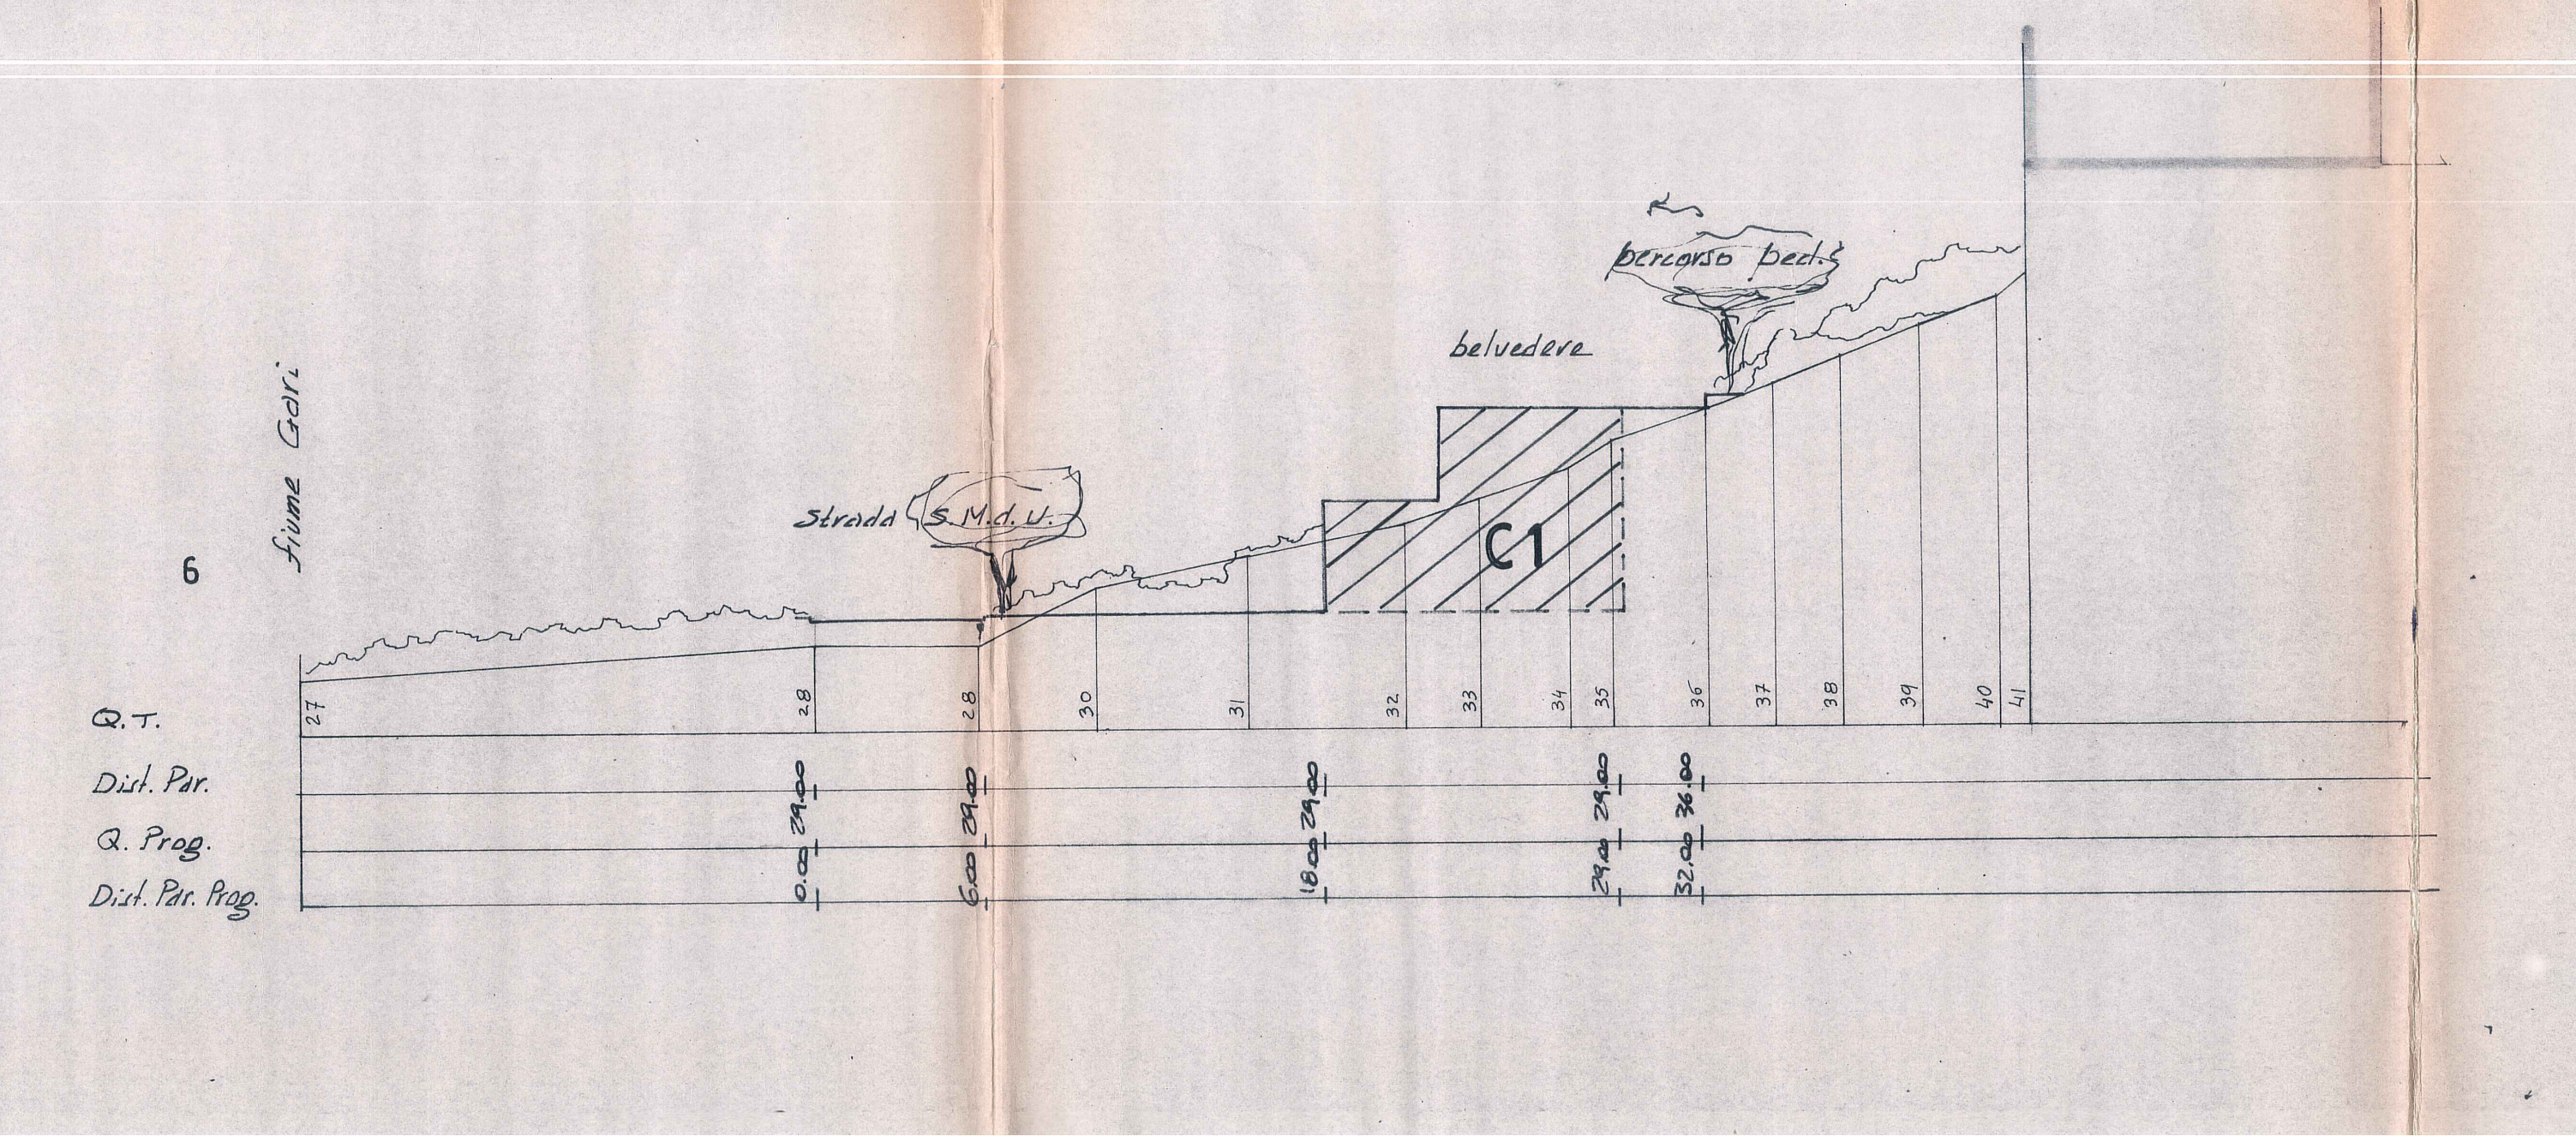
fiume Gari
strada S.M.d.V.
belvedere
percorso ped.
C1
Q. T.
Dist. Par.
Q. Prog.
Dist. Par. Prog.
27 28 28 30 31 32 33 34 35 36 37 38 39 40 41
0.00 29.00
6.00 29.00
16.00 29.00
29.00 29.00
32.00 36.00

7

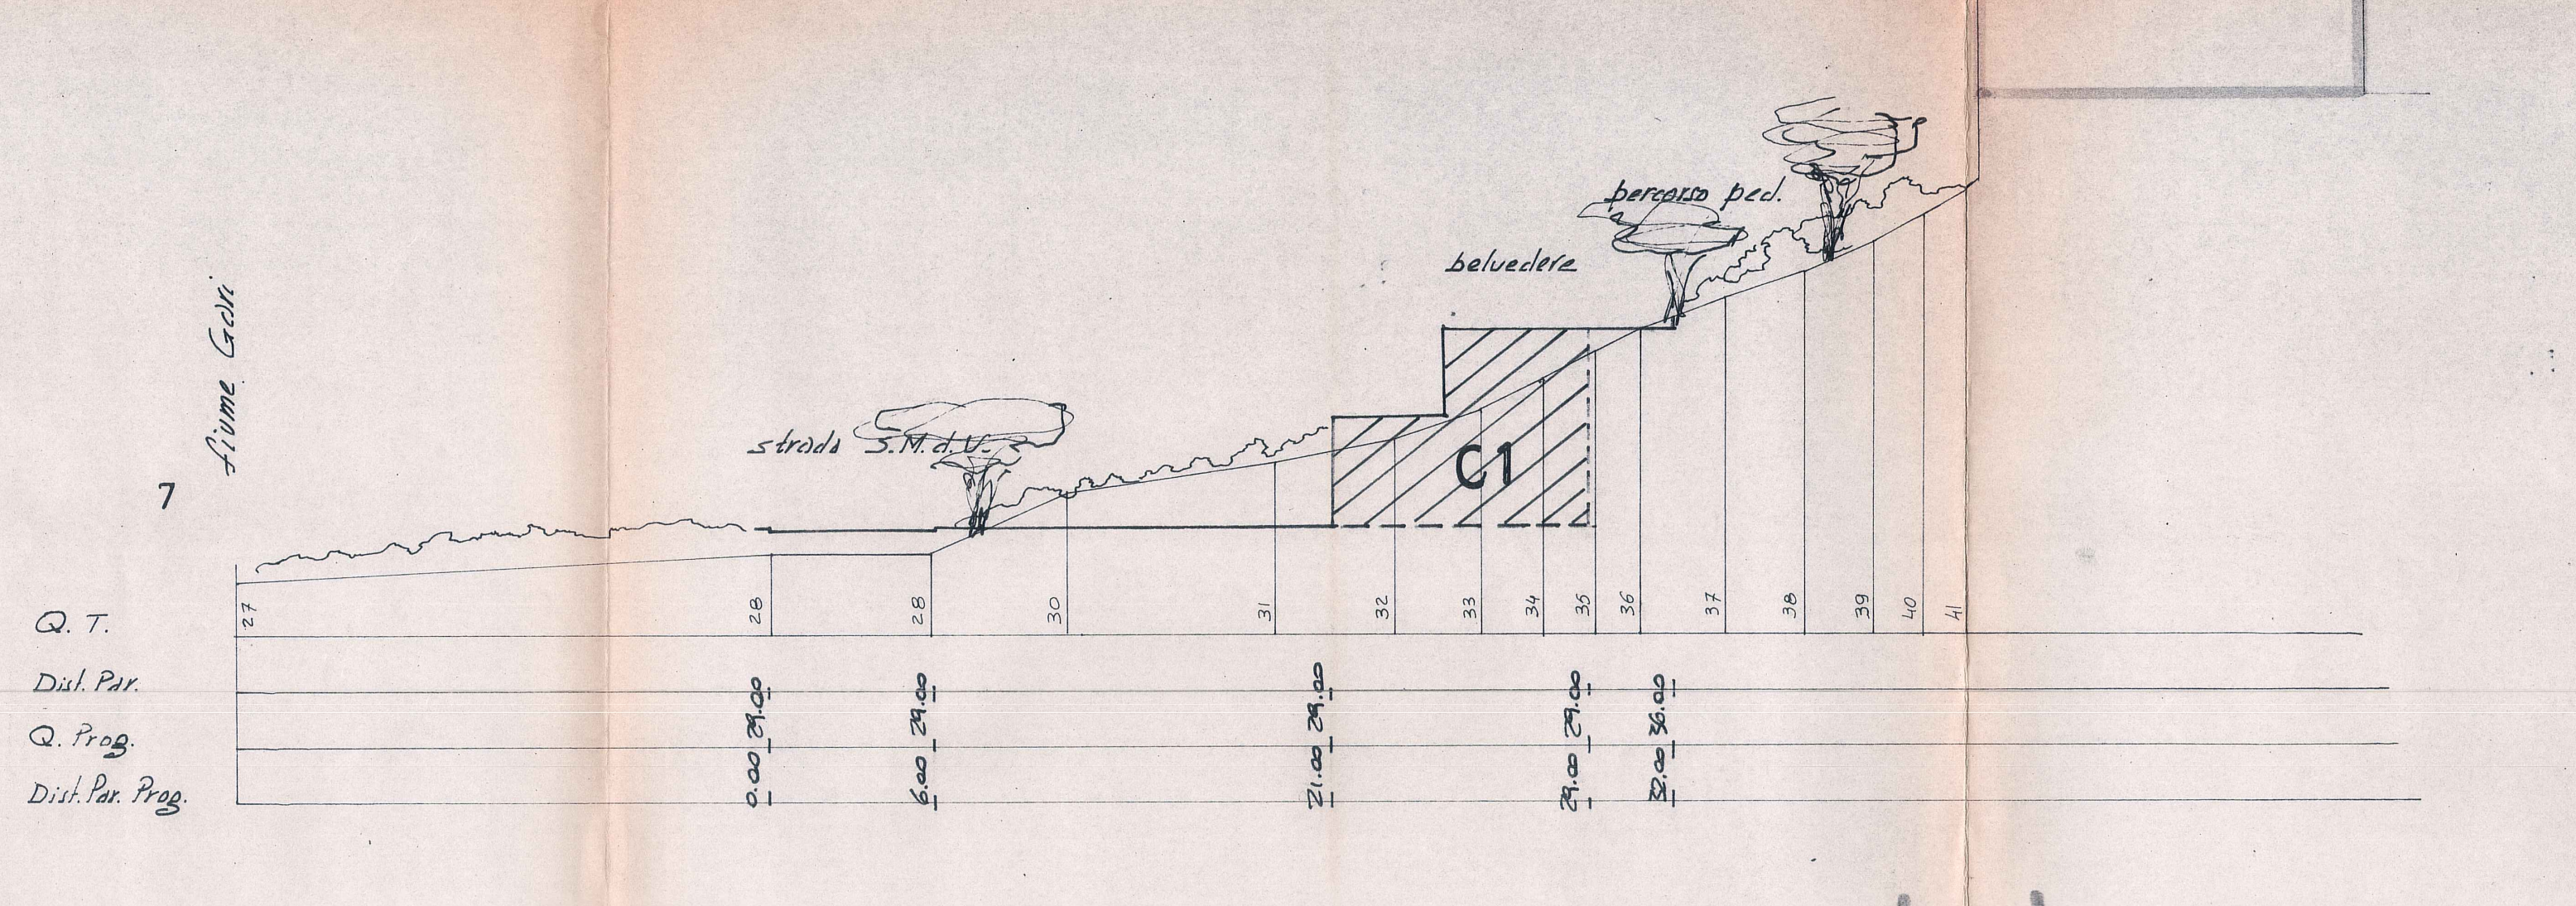
fiume Gari
strada S.M.d.V.
belvedere
percorso ped.
C1
Q. T.
Dist. Par.
Q. Prog.
Dist. Par. Prog.
27 28 28 30 31 32 33 34 35 36 37 38 39 40 41
0.00 29.00
6.00 29.00
21.00 29.00
29.00 29.00
32.00 36.00

8

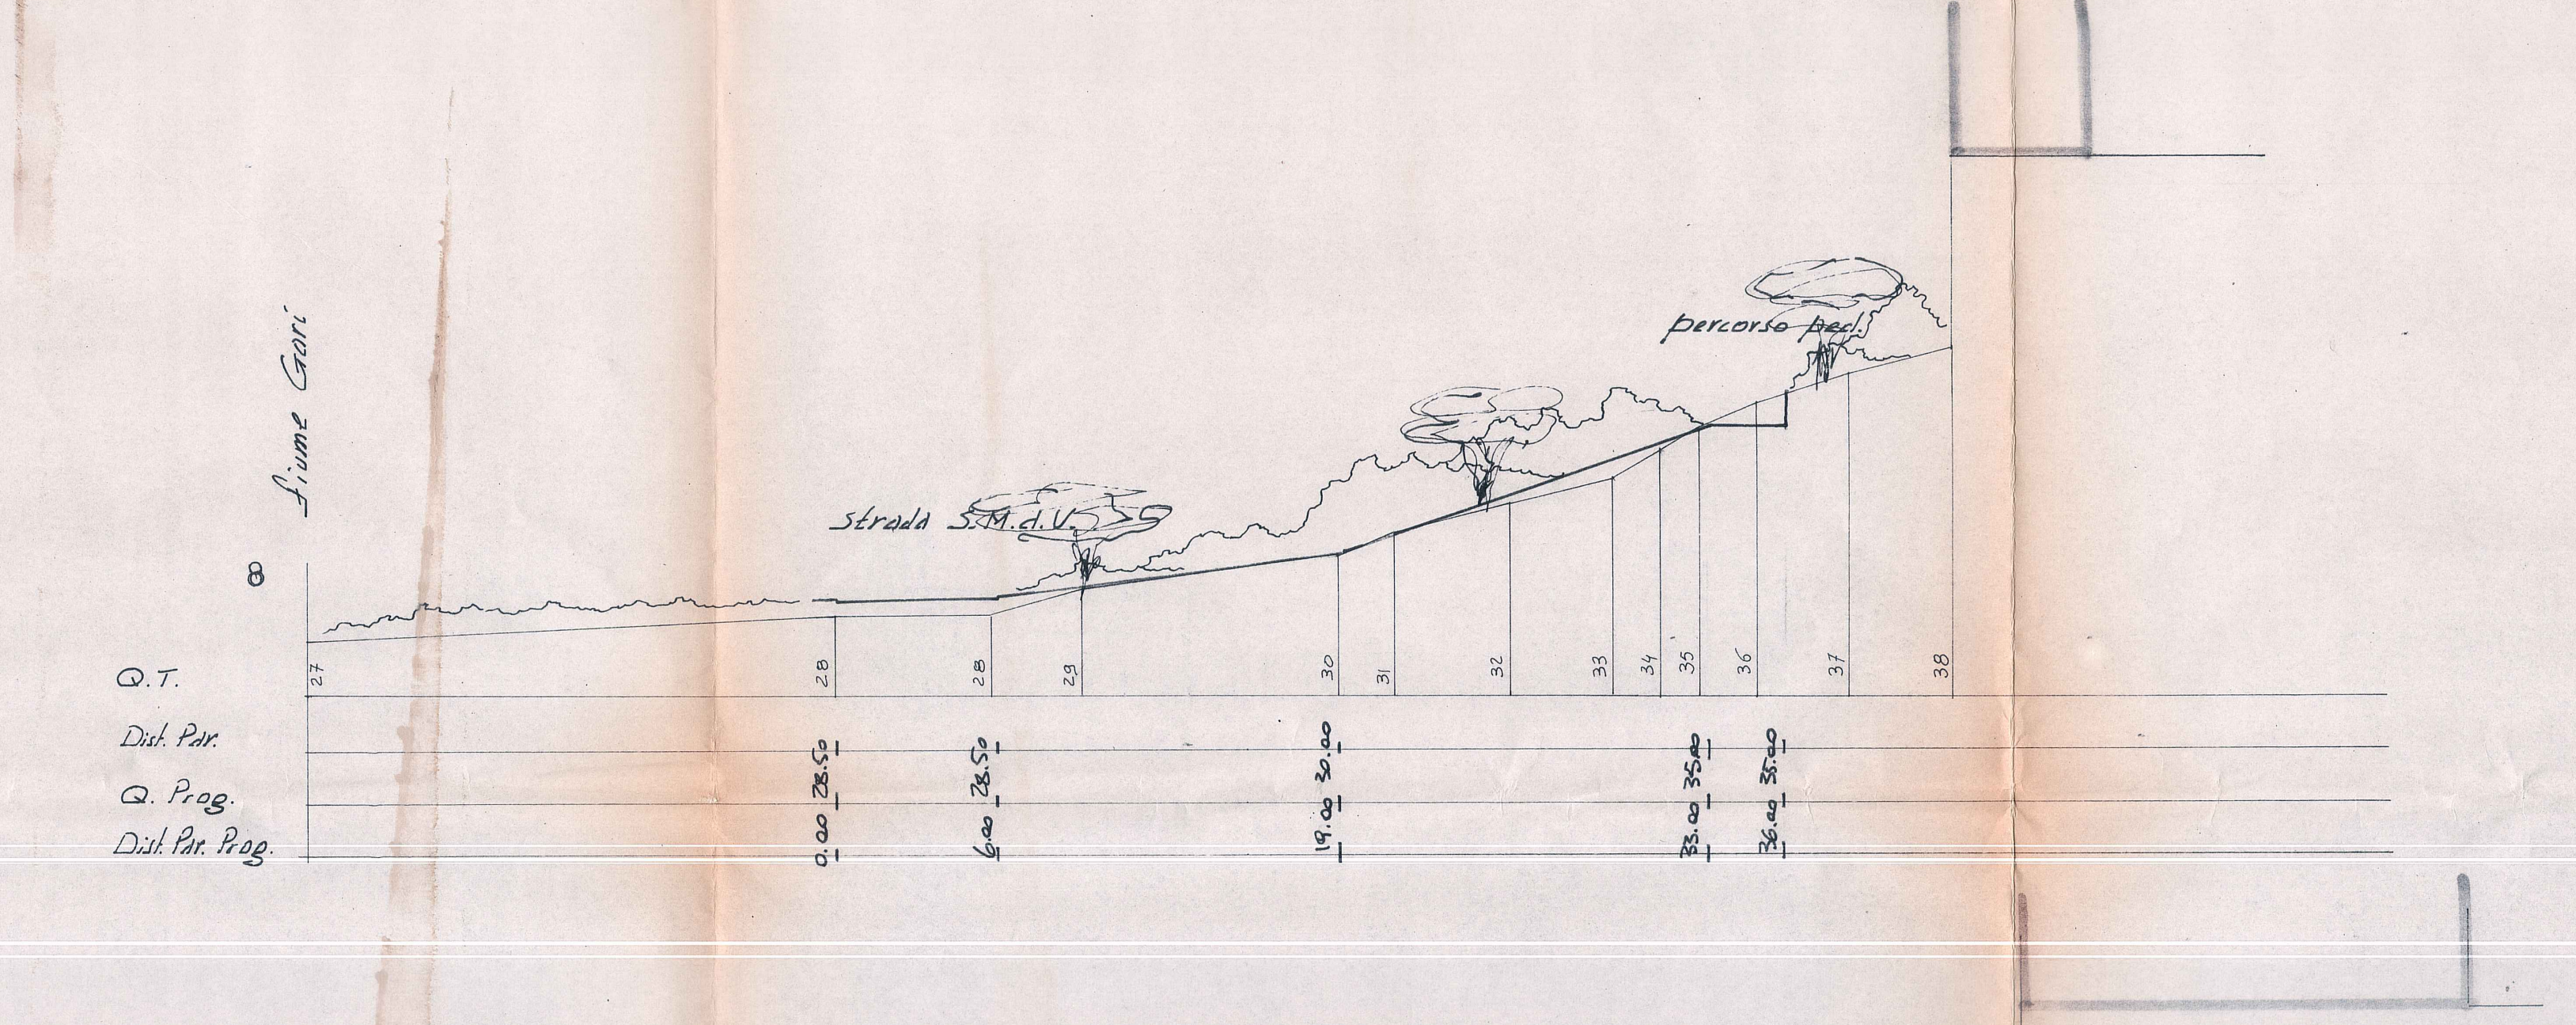
fiume Gari
strada S.M.d.V.
percorso ped.
Q. T.
Dist. Par.
Q. Prog.
Dist. Par. Prog.
27 28 28 29 30 31 32 33 34 35 36 37 38
0.00 28.50
6.00 28.50
19.00 30.00
33.00 35.00
36.00 35.00

9

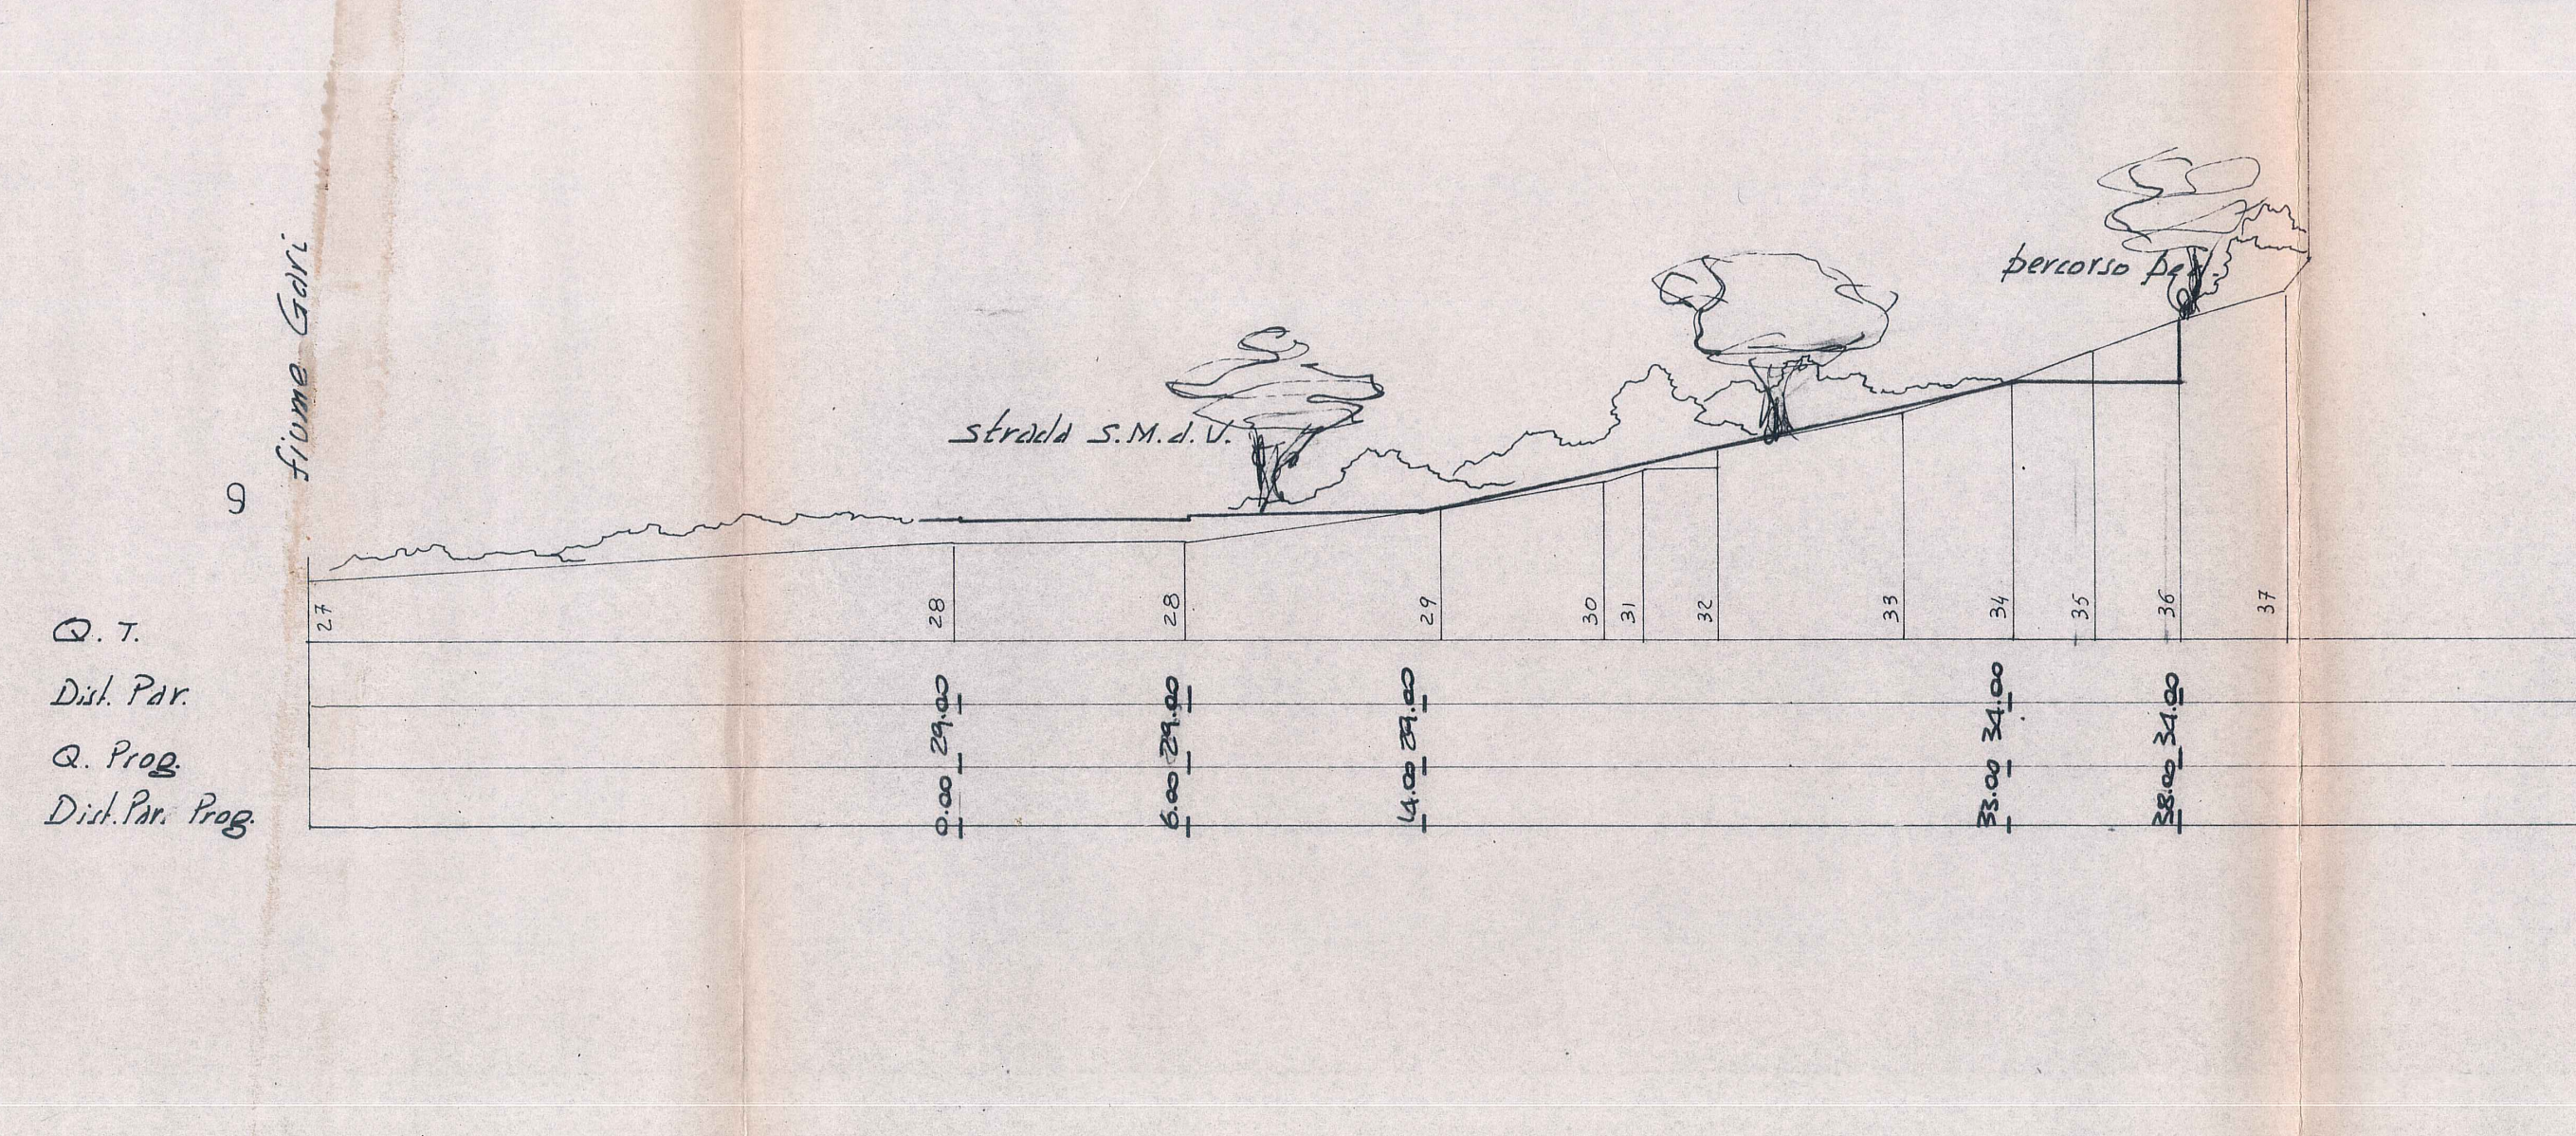
fiume Gari
strada S.M.d.V.
percorso ped.
Q. T.
Dist. Par.
Q. Prog.
Dist. Par. Prog.
27 28 28 29 30 31 32 33 34 35 36 37
0.00 29.00
6.00 29.00
14.00 29.00
33.00 34.00
38.00 34.00

10

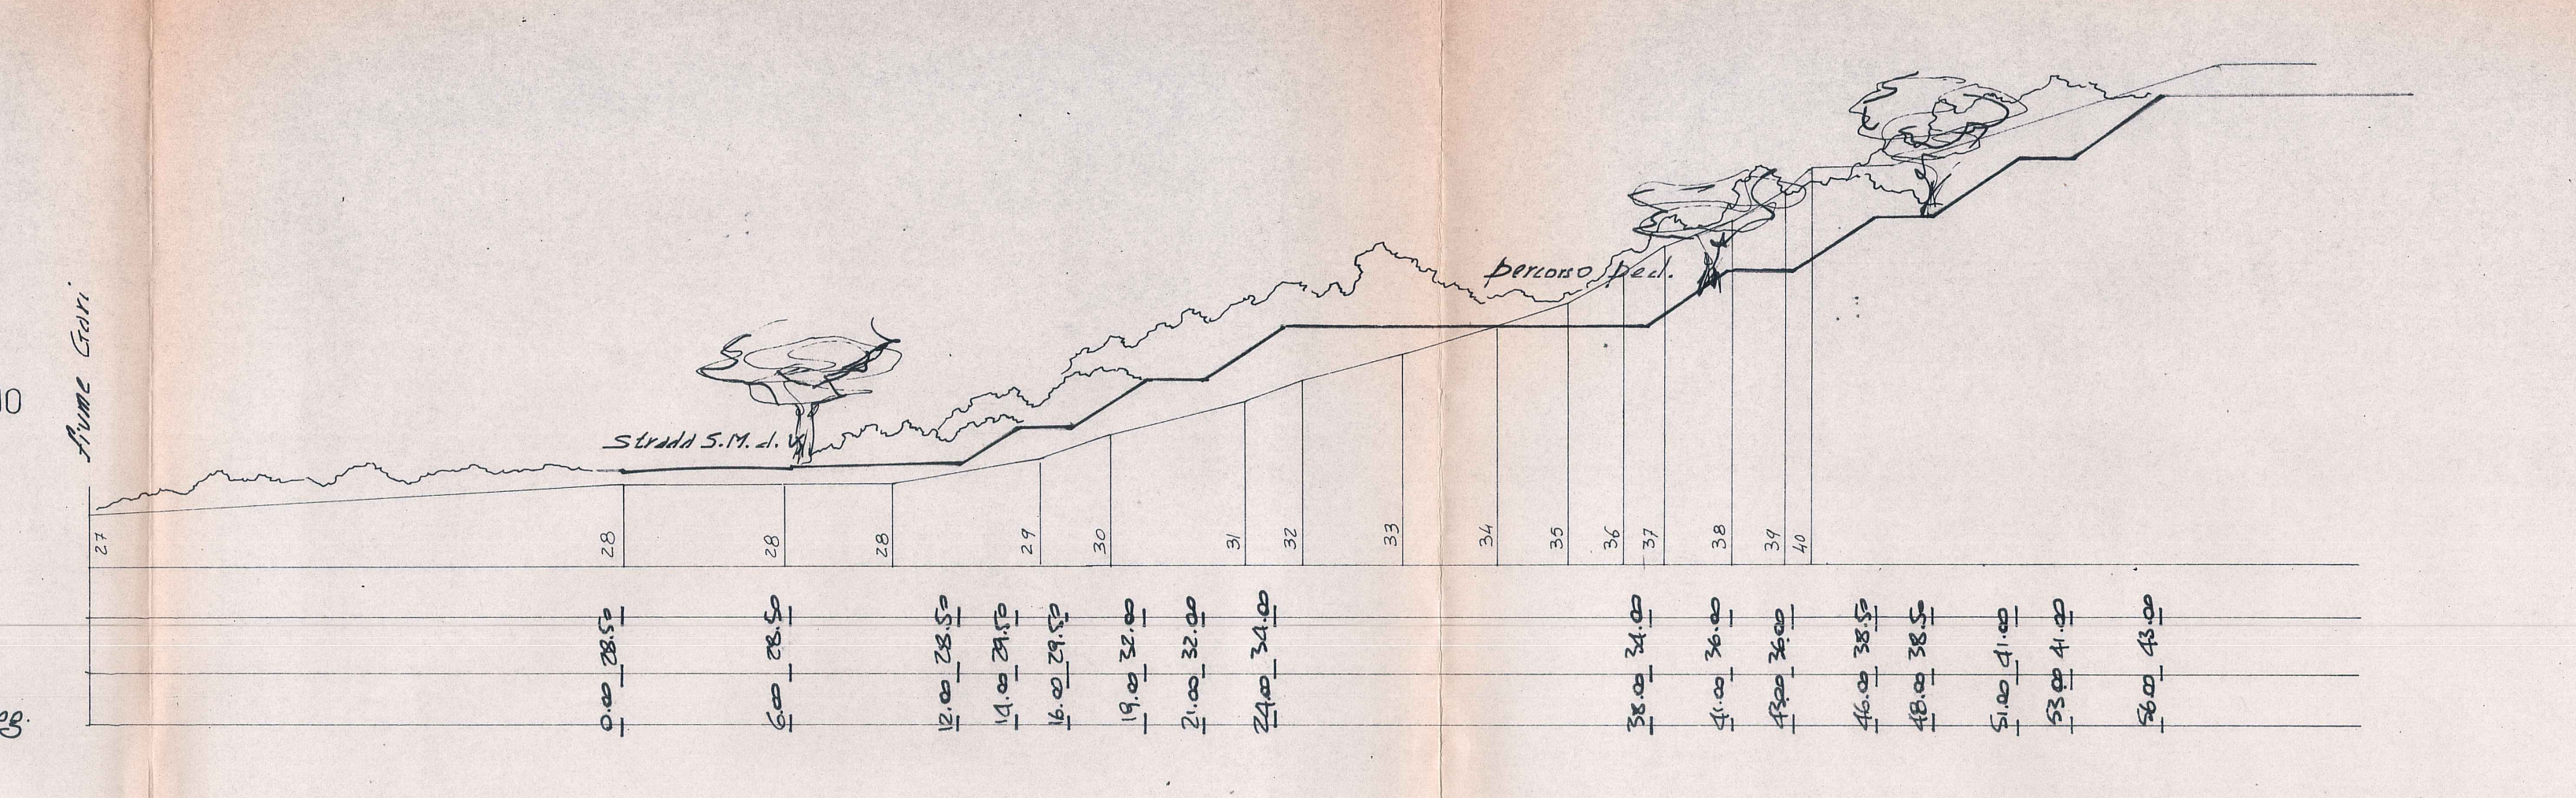
fiume Gari
strada S.M.d.V.
percorso ped.
Q. T.
Dist. Par.
Q. Prog.
Dist. Par. Prog.
27 28 28 28 29 30 31 32 33 34 35 36 37 38 39 40
0.00 28.50
6.00 28.50
12.00 28.50
14.00 29.50
16.00 29.50
19.00 32.00
21.00 32.00
24.00 34.00
38.00 34.00
41.00 36.00
43.00 36.00
46.00 38.50
48.00 38.50
51.00 41.00
53.00 41.00
56.00 43.00

11

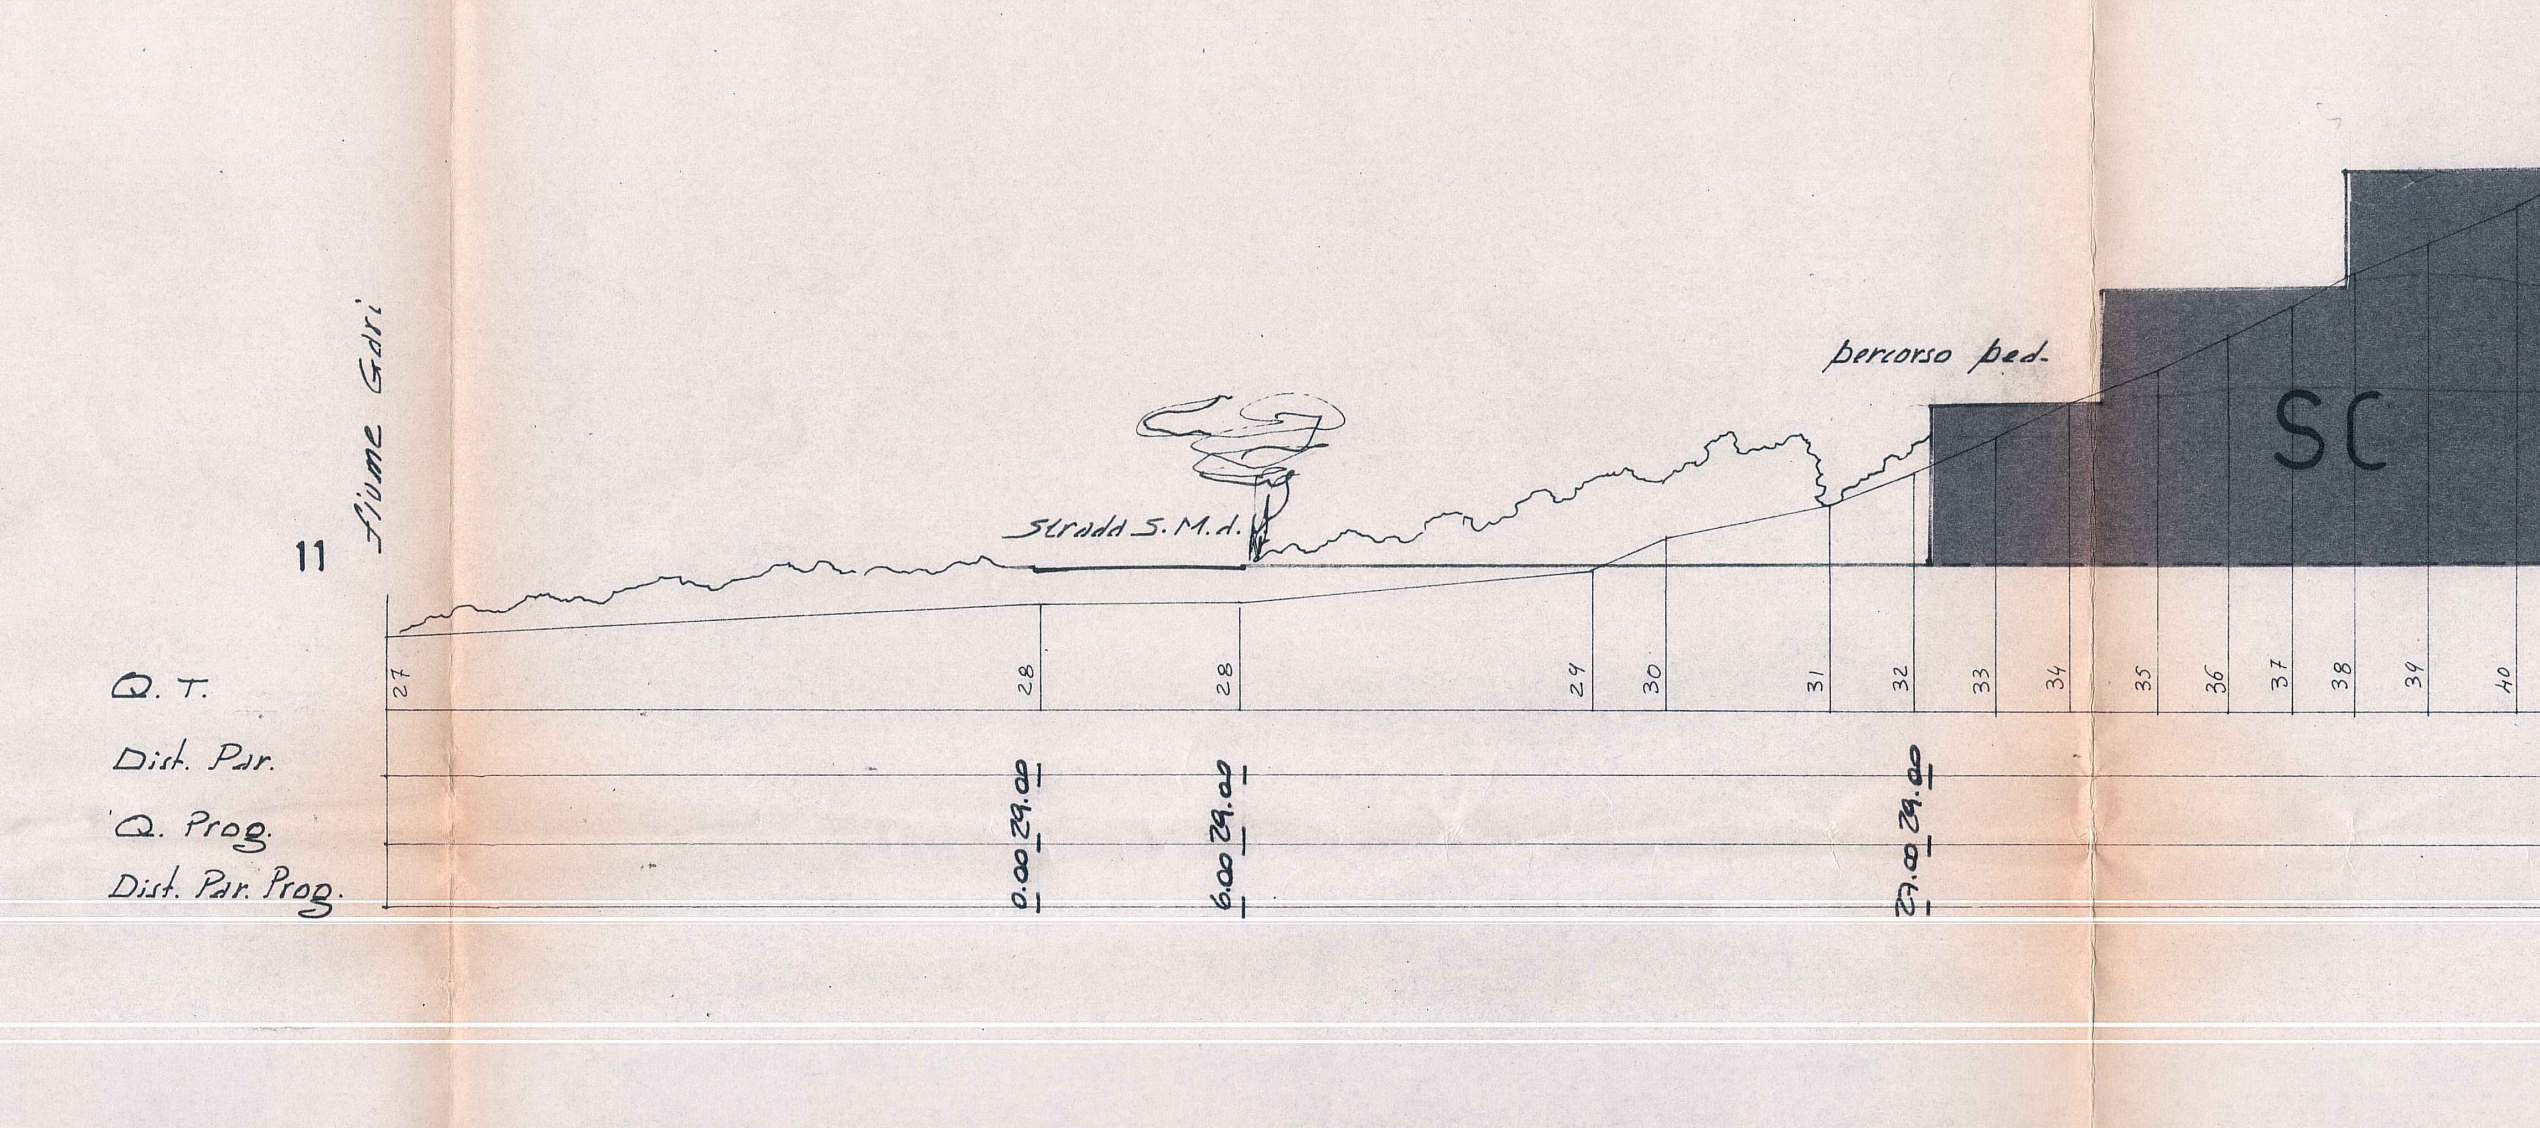
fiume Gari
strada S.M.d.V.
percorso ped.
SC
Q. T.
Dist. Par.
Q. Prog.
Dist. Par. Prog.
27 28 28 29 30 31 32 33 34 35 36 37 38 39 40
0.00 29.00
6.00 29.00
27.00 29.00
47.00 29.00

12

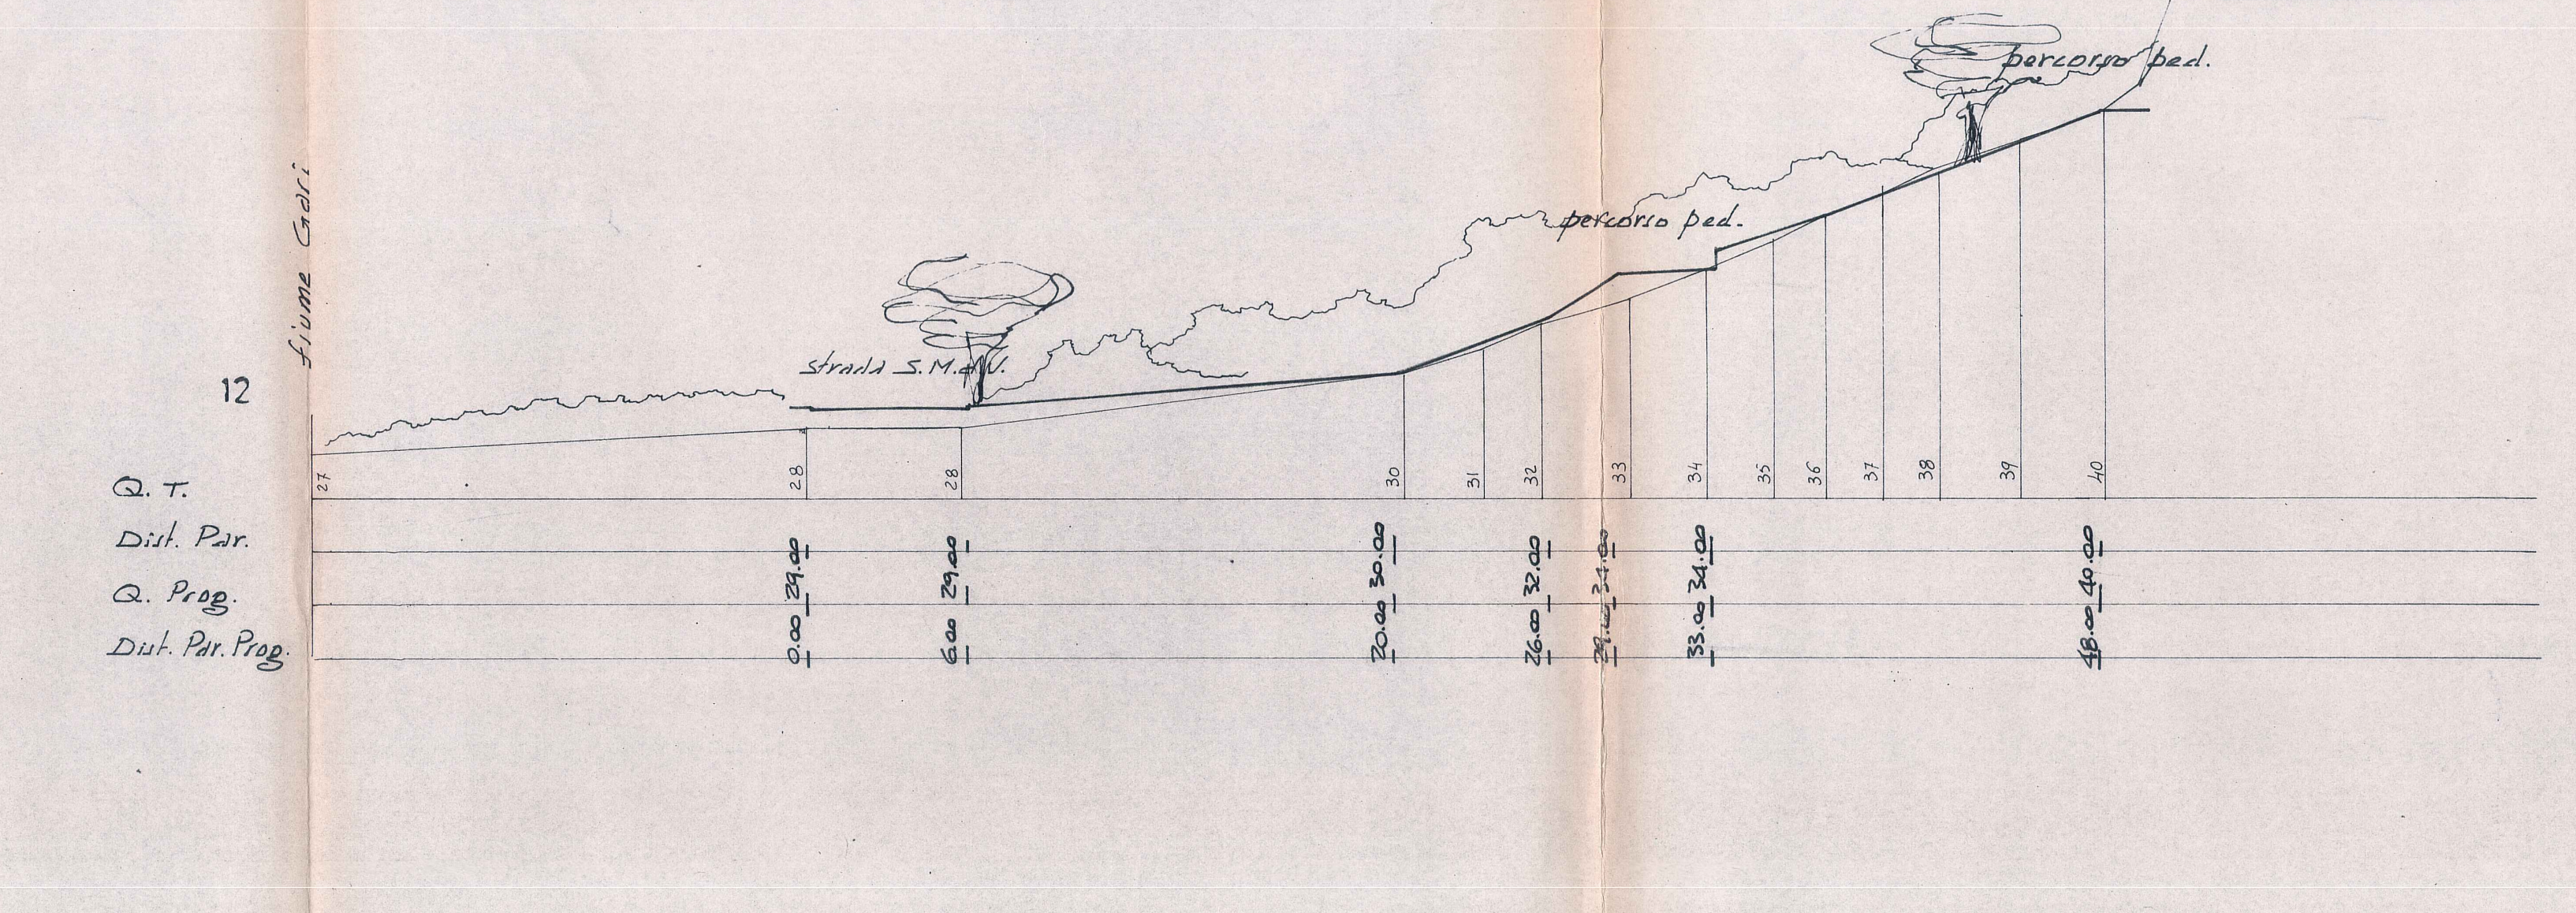
fiume Gari
strada S.M.d.V.
percorso ped.
percorso ped.
Q. T.
Dist. Par.
Q. Prog.
Dist. Par. Prog.
27 28 28 30 31 32 33 34 35 36 37 38 39 40
0.00 29.00
6.00 29.00
20.00 30.00
26.00 32.00
29.00 34.00
33.00 34.00
48.00 40.00

13

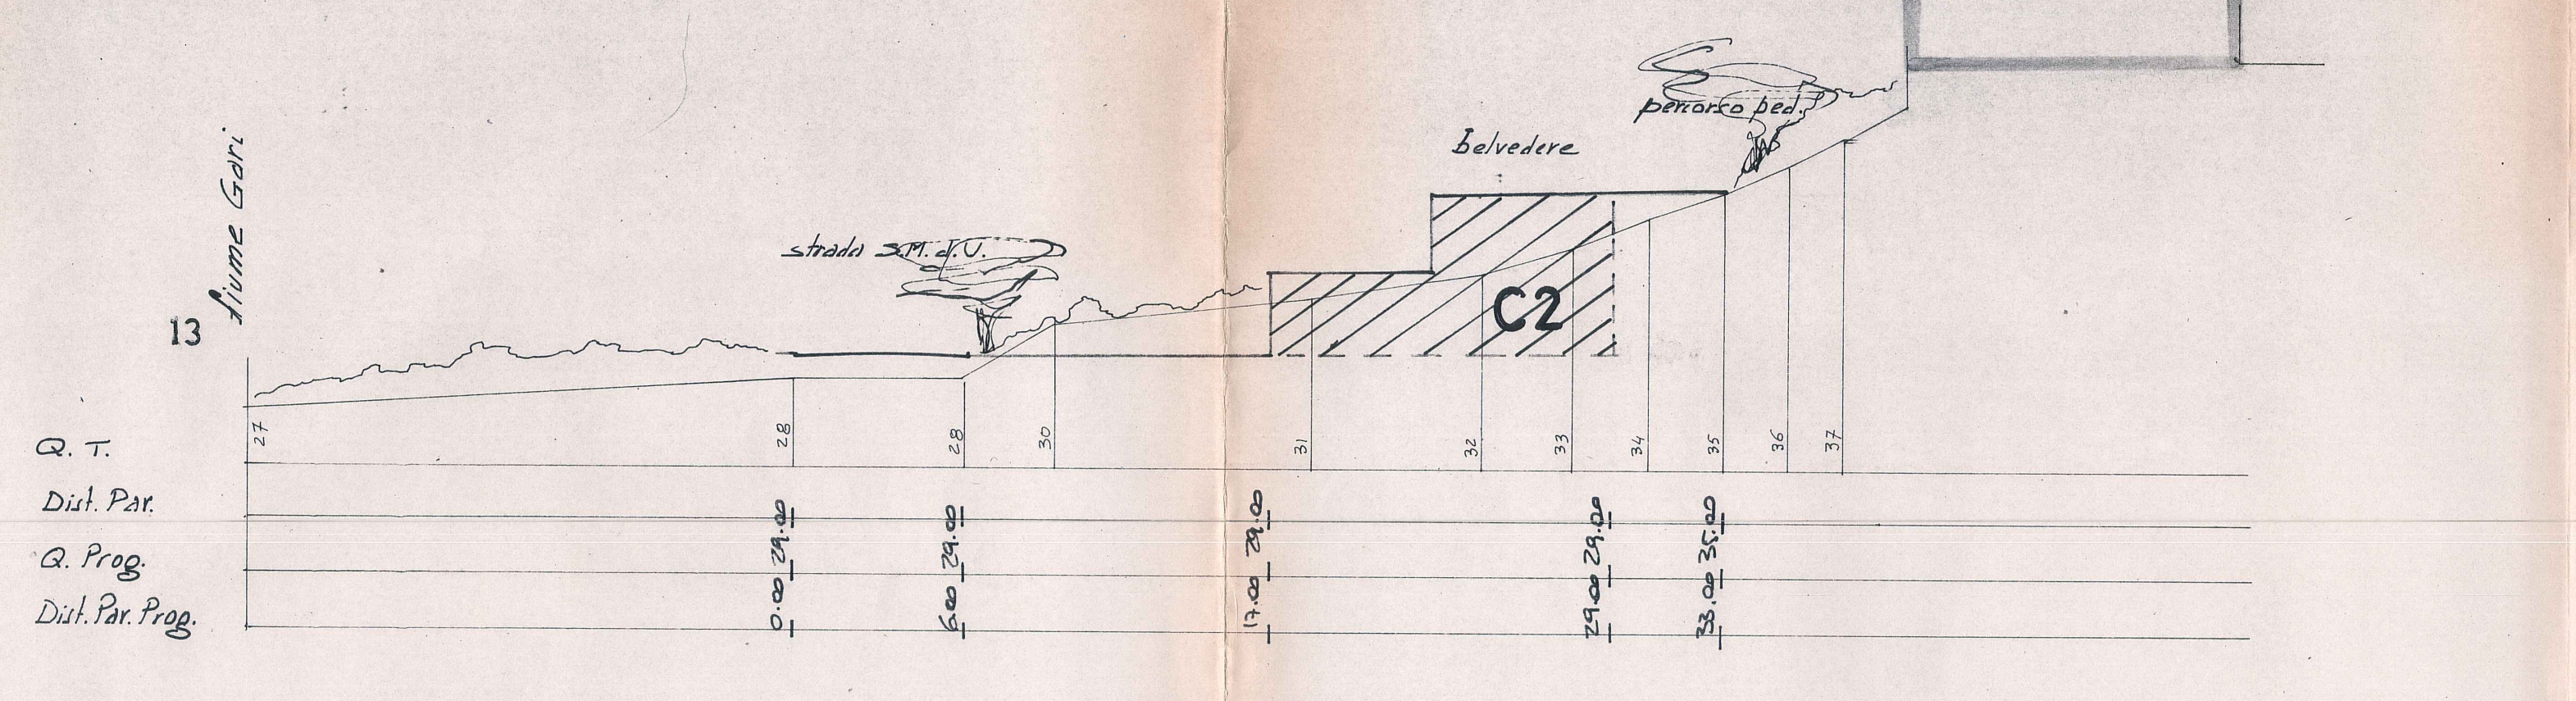
fiume Gari
strada S.M.d.V.
belvedere
percorso ped.
C2
Q. T.
Dist. Par.
Q. Prog.
Dist. Par. Prog.
27 28 28 30 31 32 33 34 35 36 37
0.00 29.00
6.00 29.00
17.00 29.00
29.00 29.00
33.00 35.00