


COMUNE DI CASSINO
Provincia di Frosinone
AREA TECNICA - Servizio Manutenzione

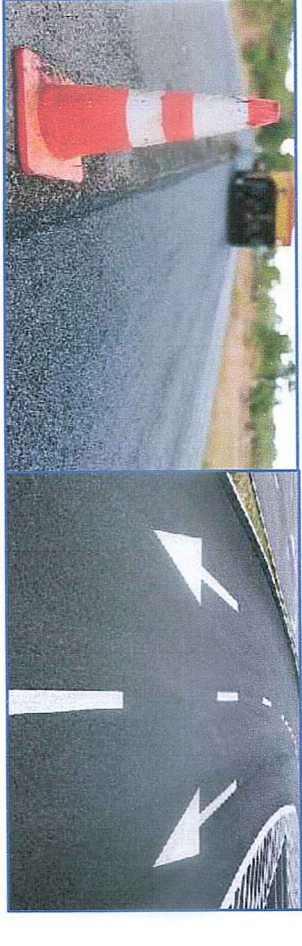

Progetto
LAVORI DI MANUTENZIONE STRAORDINARIA DELLA
PAVIMENTAZIONE IN CONGLOMERATO BITUMINOSO

PROGETTO ESECUTIVO

Visi e Timbri:



CODICE CUP INTERVENTO: 137H23001.790004
Progetto di Fattibilità Tecnica ed Economica: Delibera di Giunta Comunale n.80 del 16.02.2024

Elaborato
PARTICOLARE INTERVENTO VIA CAMPO DEI MONACI
VIA PALOMBARA

TAV
A6




Ing. Giovanni Rossi
Dott. Ing. Roberto Rossi
Dott. Ing. Roberto Rossi
IL RESPONSABILE DEL PROCEDIMENTO
Dott. Ing. Roberto Rossi

COMUNE DI CASSINO
Piazza Alcide de Gasperi 03043 Cassino (FR) - www.comune.cassino.fr.it
Servizio Lavori Pubblici tel. 0776.2881 - fax 0776.325550

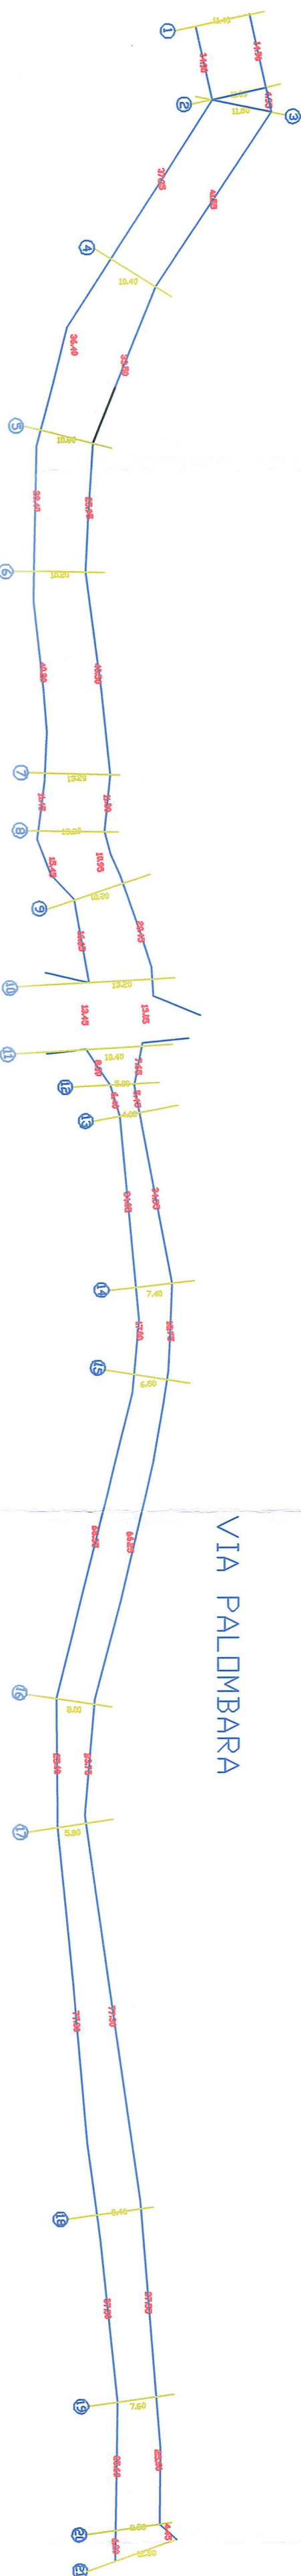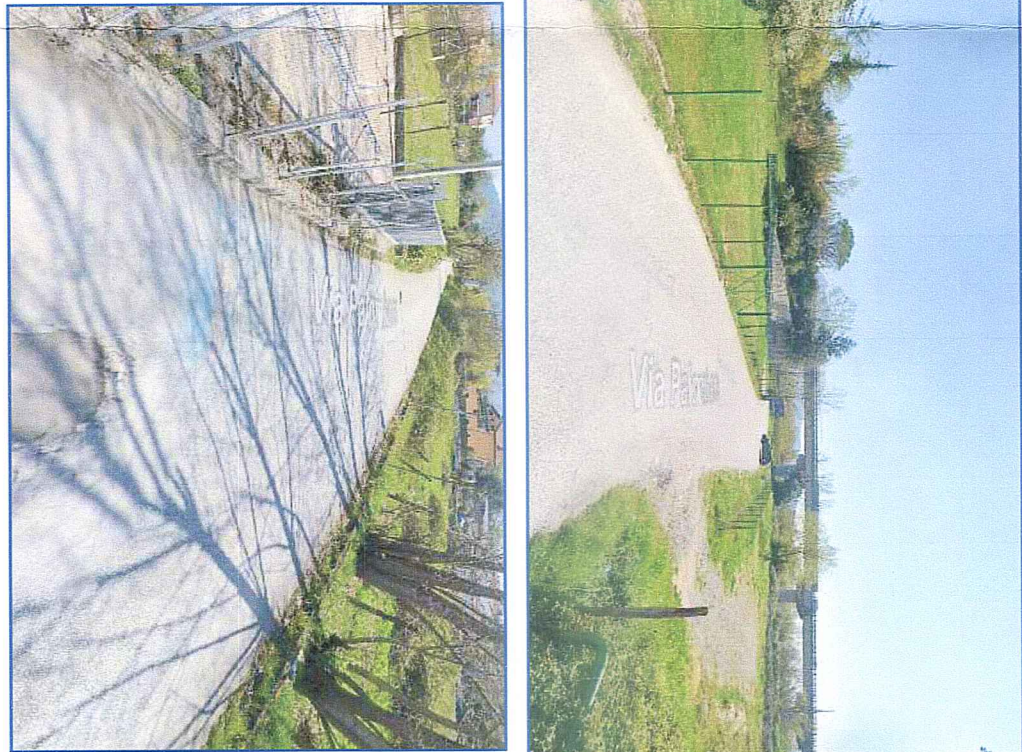



VIA PALOMBARA

Sezione Tipo - Scala 1:20

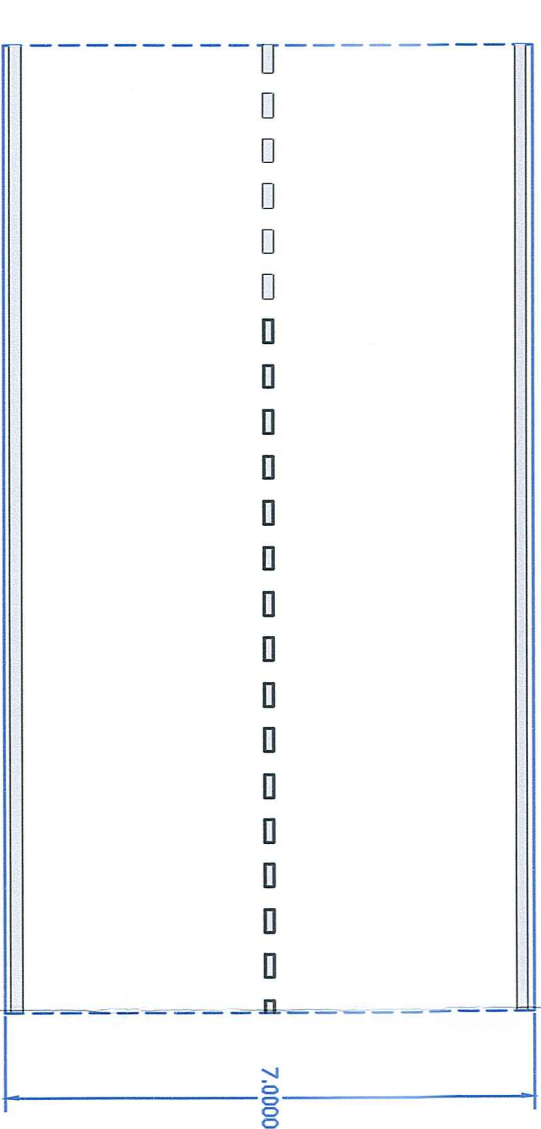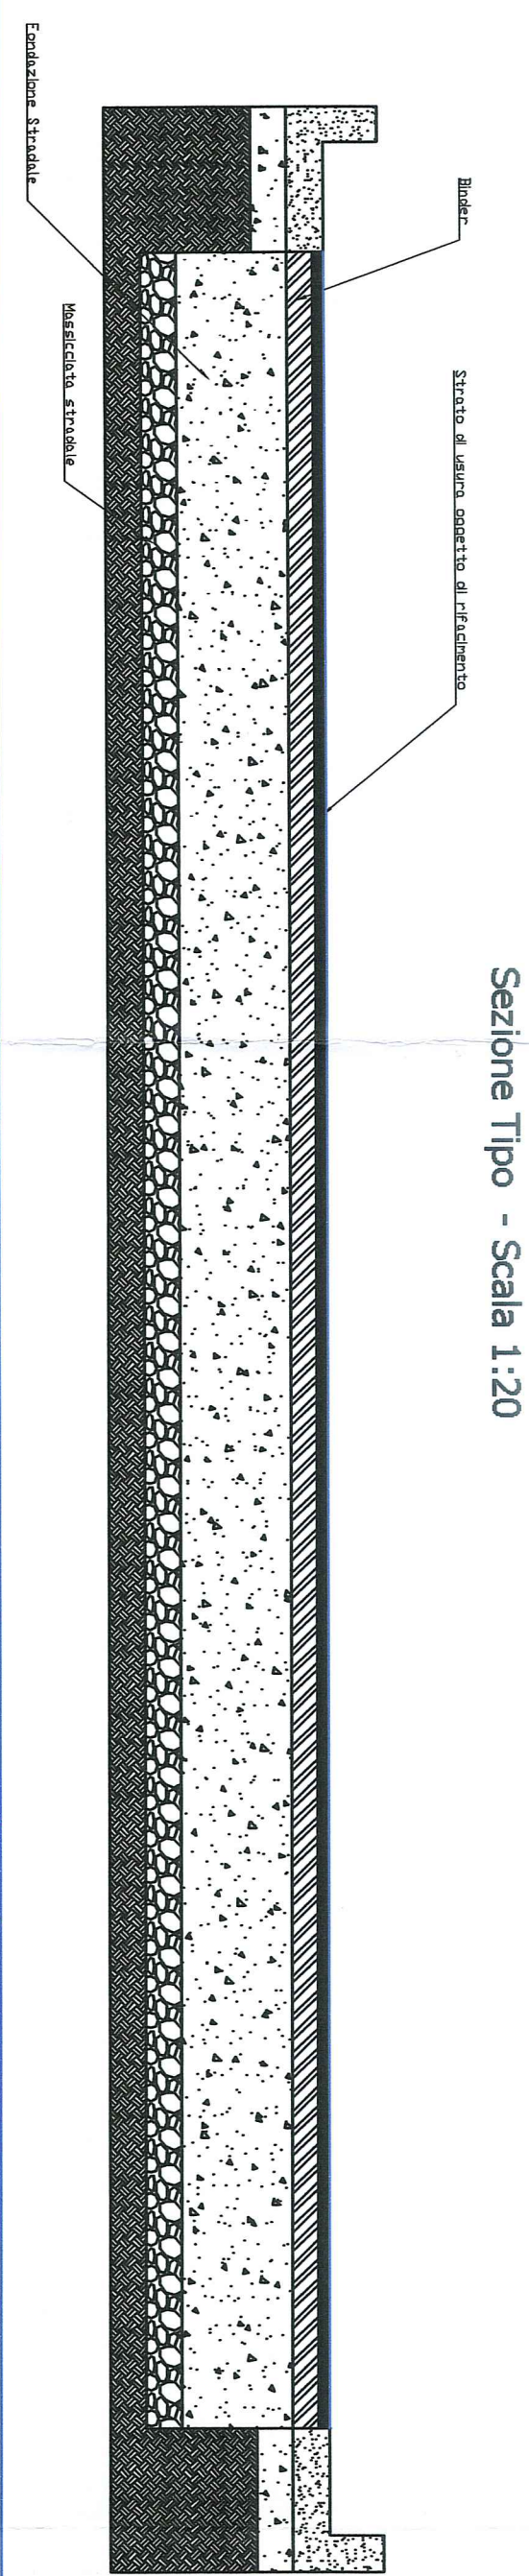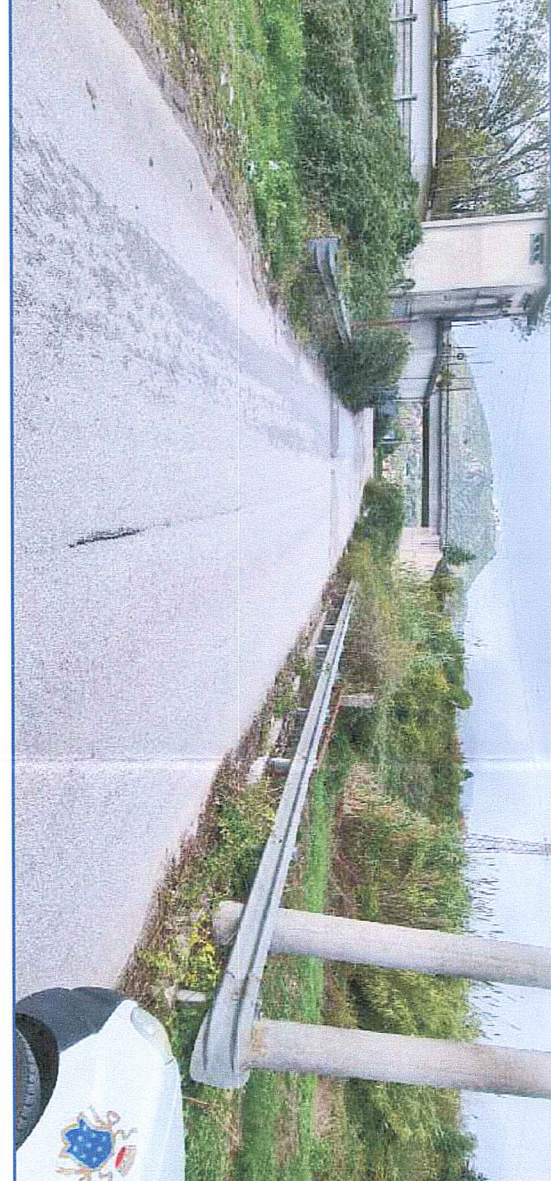


SCHEMA TIPO SEGNALETICA ORIZZONTALE A FARSI



7+000

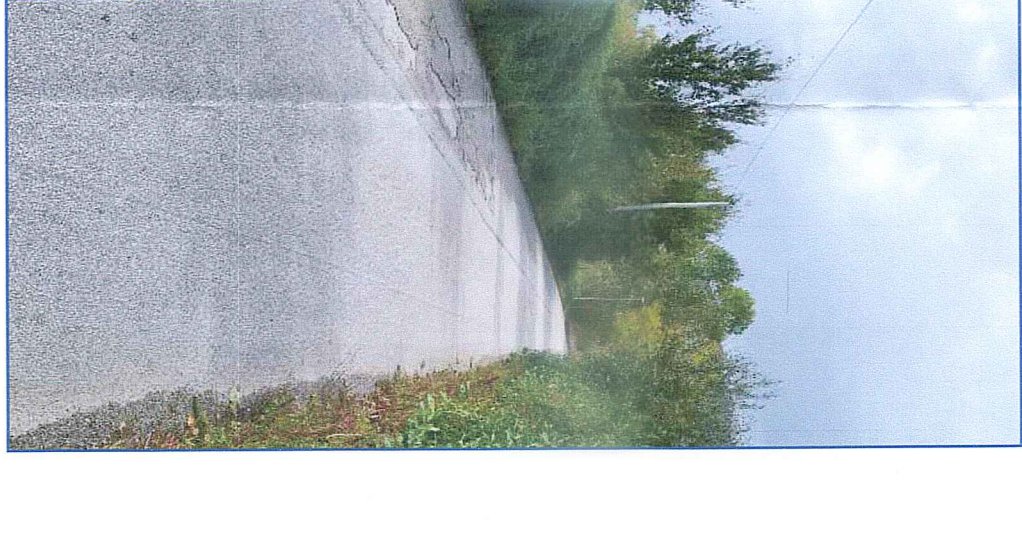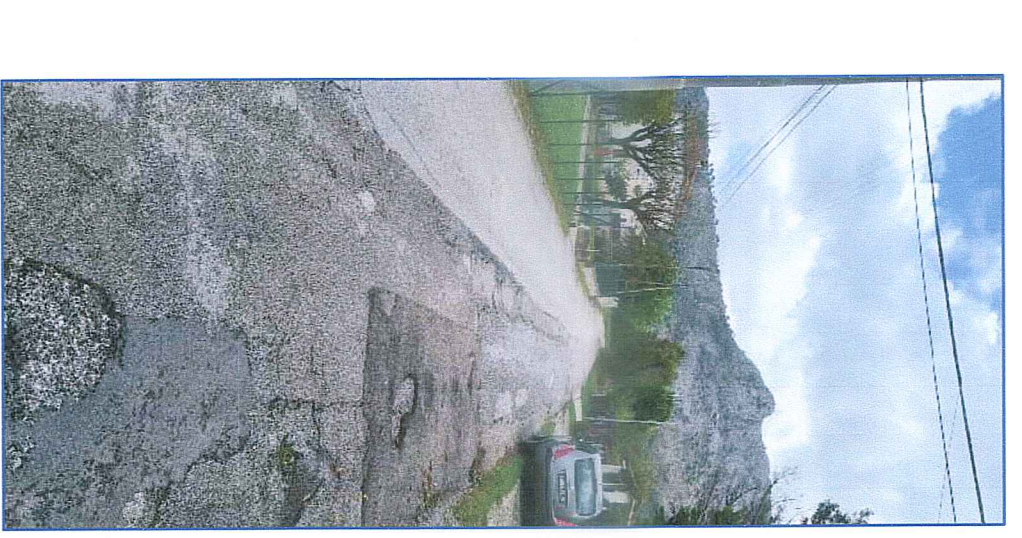

VIA CAMPO DEI MONACI

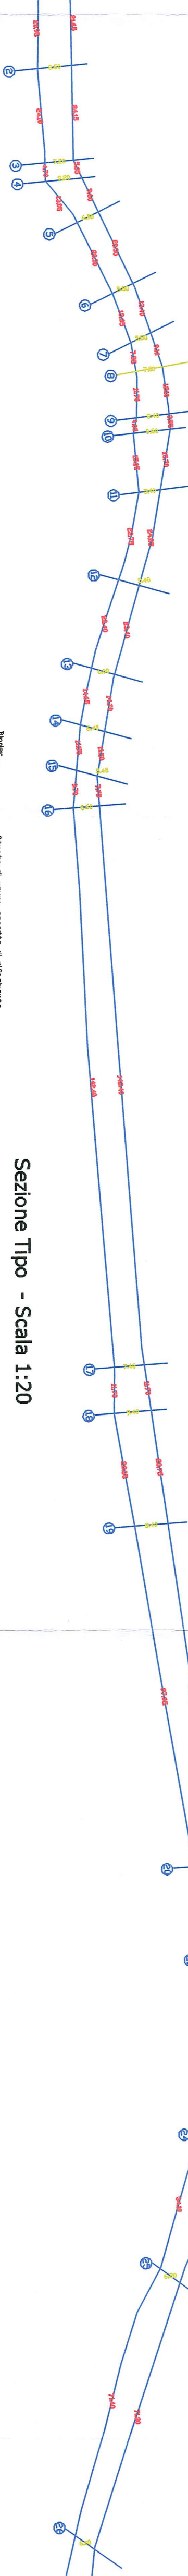

Sezione Tipo - Scala 1:20

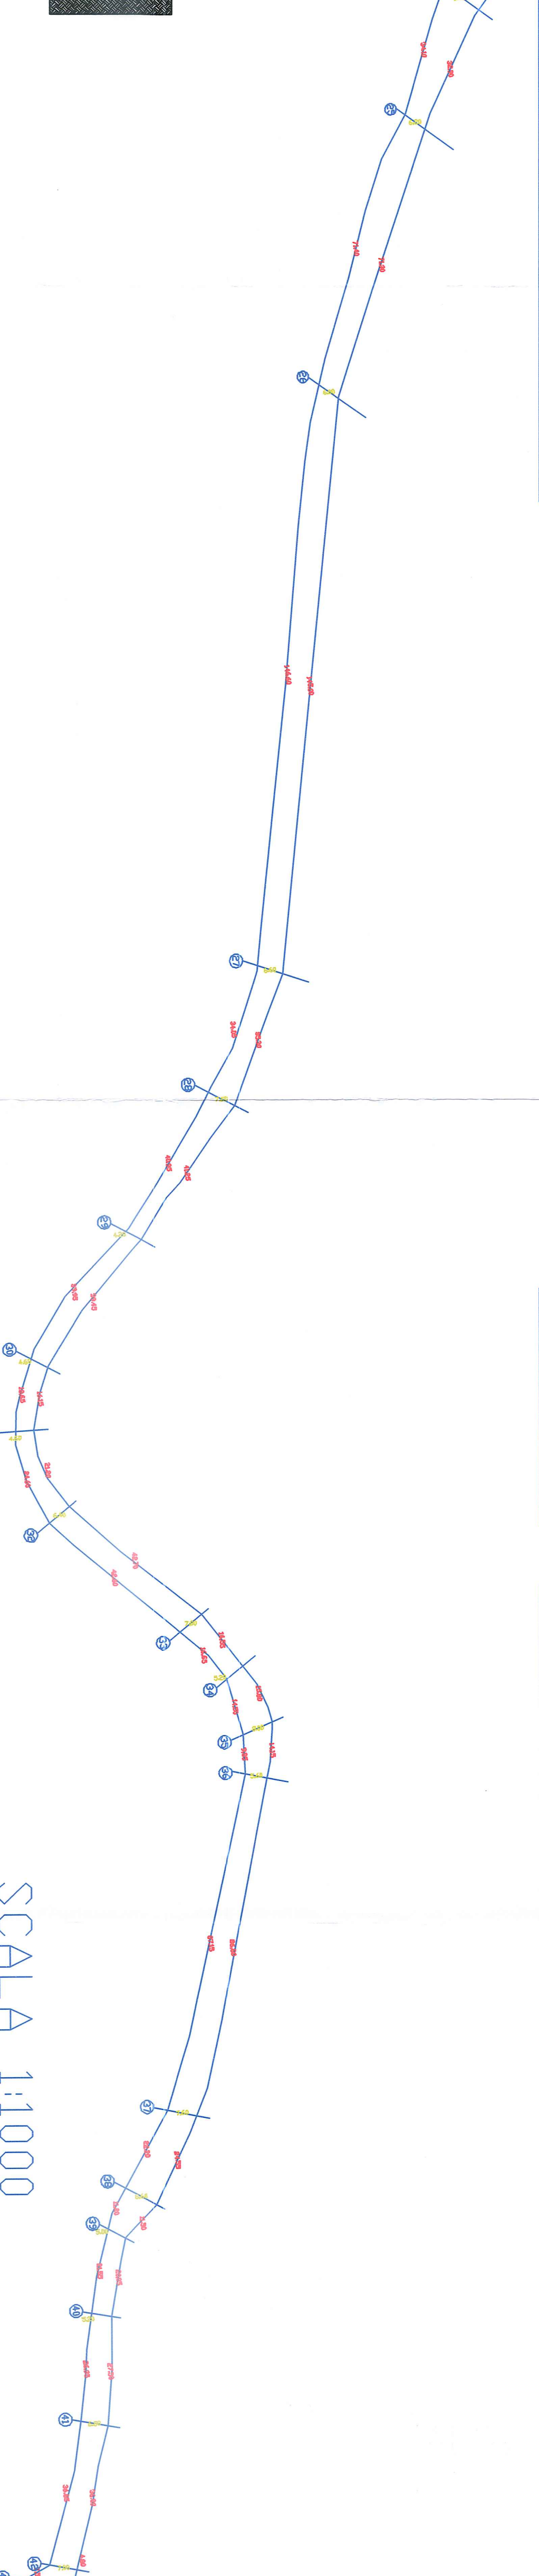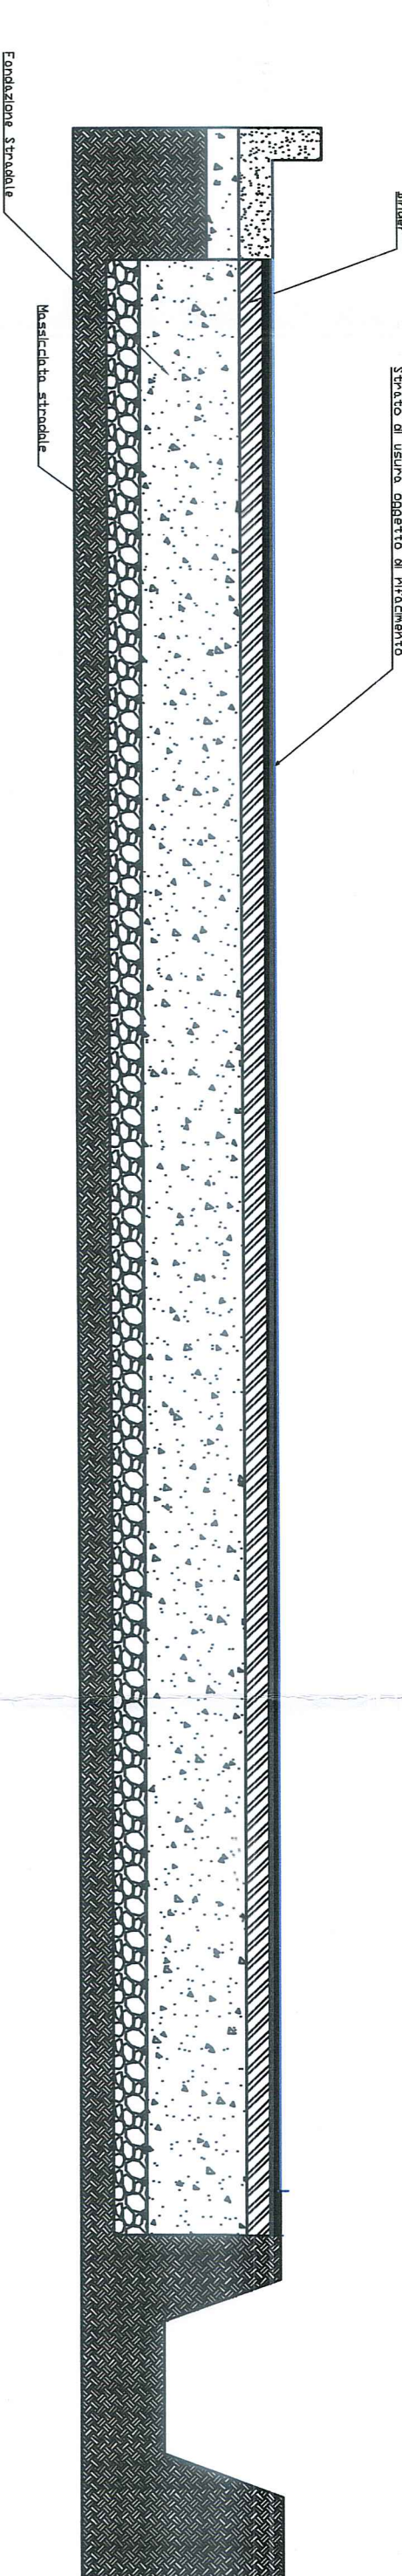

SCALA 1:1000