


STRALCIO P.R.G.

3 LUG. 1989

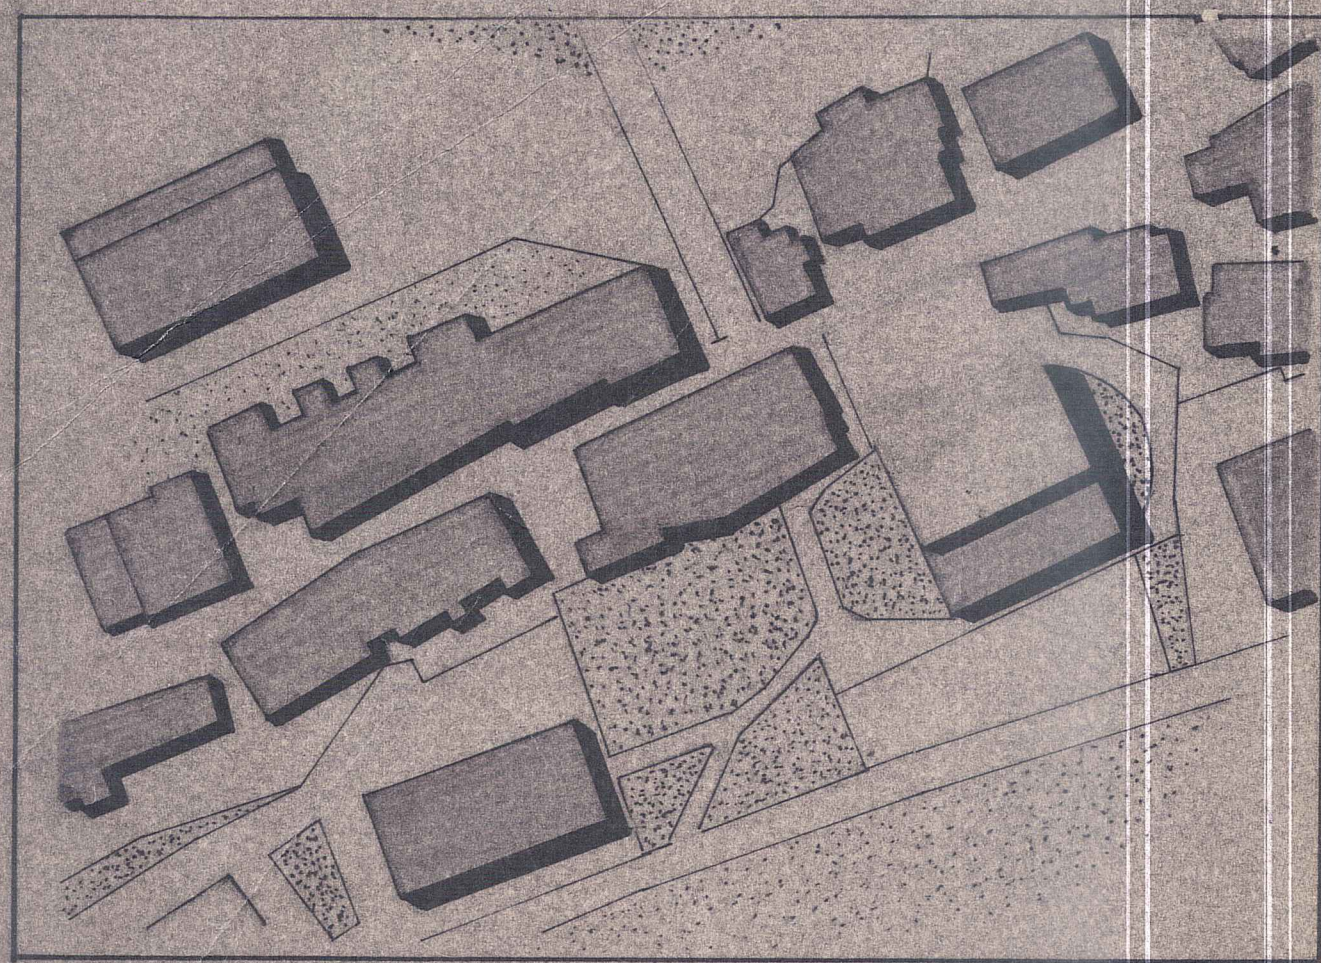

IL SINDACO

ORDINE DEGLI
ARCHITETTI
DI LATINA

COZZOLINO
FERDINANDO 265

ING. DI FRANCO ANTONIO
ARCH. COZZUOLINO FERDINANDO
B. GEOM. DI PLACIDO CARLO

Finca di Frodo

Frank

TAV. 1

COZZOLINO
FERDINANDO 265

RAPP. 1:5000



Scala 1:5000

Equidistanza delle curve m.10