



DISPOSIZIONI PER LA RIGENERAZIONE URBANA
E PER IL RECUPERO EDILIZIO
L.R. 18/07/2017 N. 7
INDIVIDUAZIONE PORZIONE DI TERRITORIO URBANIZZATE

Ambiti di rigenerazione Urbana
Articolo 3 della l.r. 7 /2017

Scala 1:10.000

DATA: 28/12/2021

TAV. 5A

AREA TECNICA
Arch. Federico Pisani
Geom. Massimo Cavaliere

IL DIRIGENTE DELL'AREA TECNICA
Ing. Mario Lastoria



Legenda

PORZIONI DI TERRITORIO URBANIZZATE
IN CUI E' APPLICABILE L'ART. 3

AMBITI TERRITORIALI DI RIQUALIFICAZIONE E
RECUPERO EDILIZIO (art. 3)

23 PROPOSTA NUOVO AMBITO TERRITORIALE
DI RIQUALIFICAZIONE E RECUPERO EDILIZIO (art. 3)
OSSERVAZIONE APPROVATA IN CONSIGLIO
COMUNALE DEL 28/12/2021

0 750 1,500 Metri

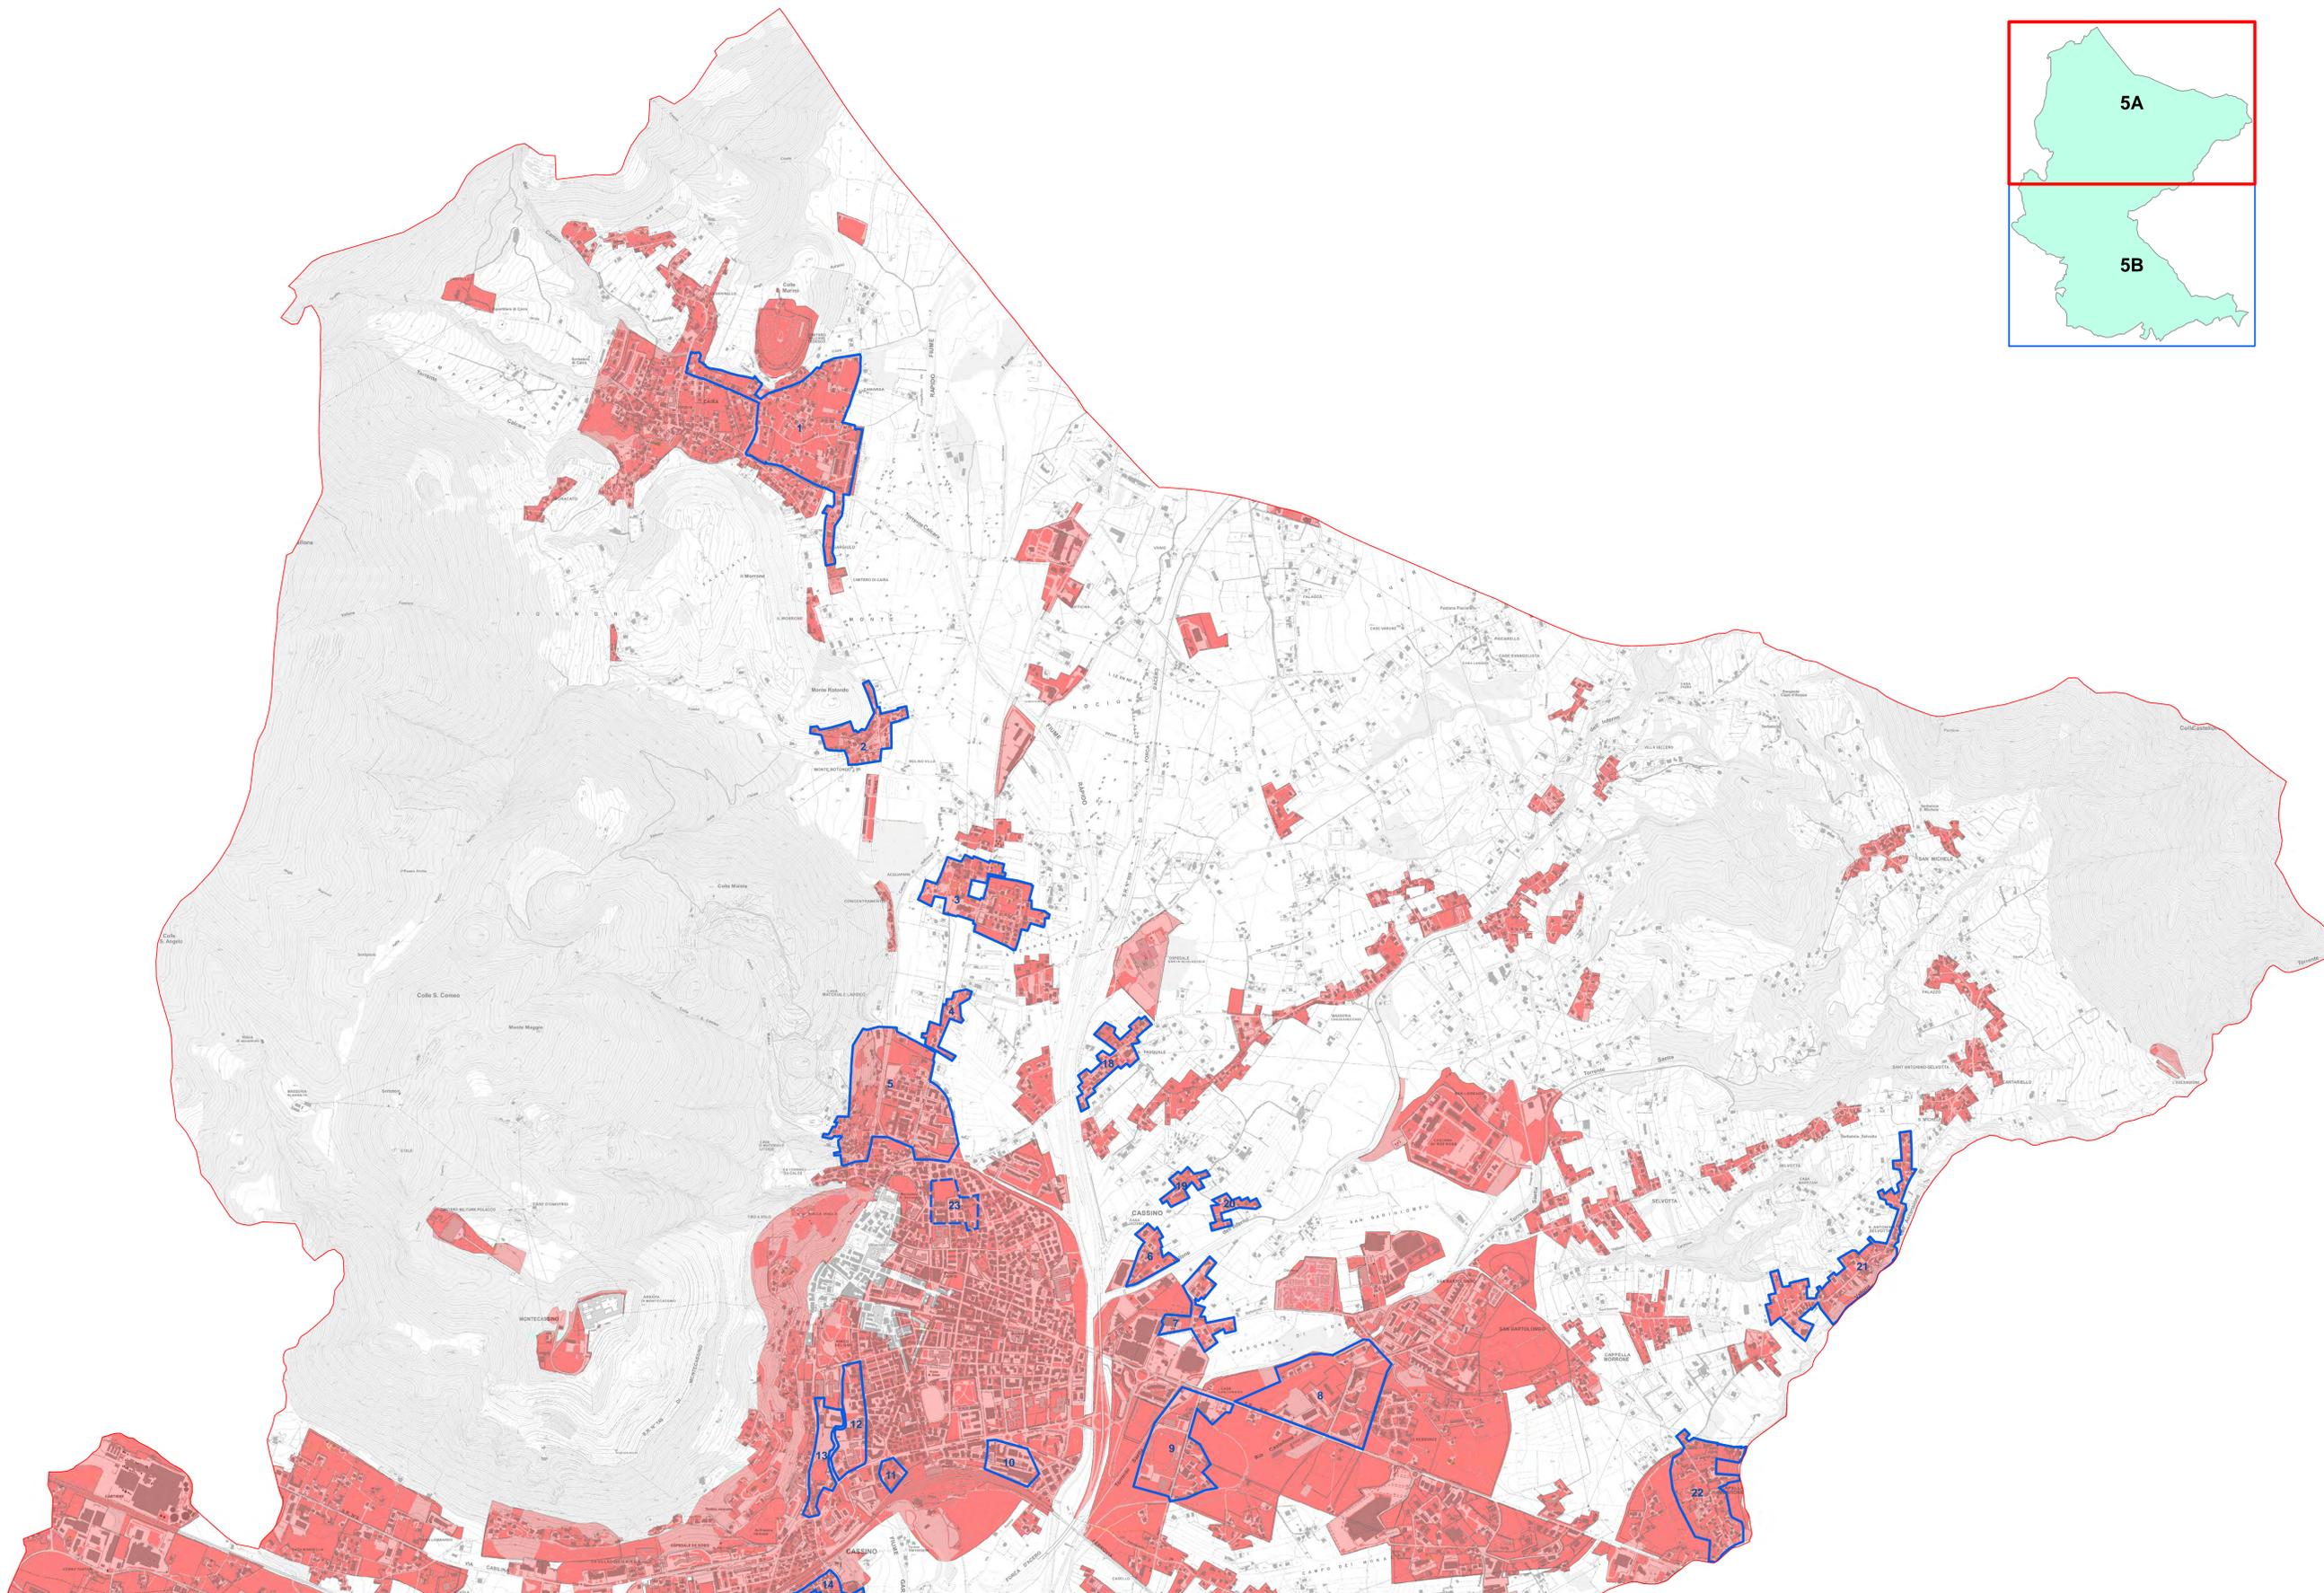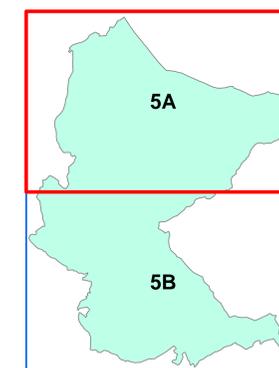



DISPOSIZIONI PER LA RIGENERAZIONE URBANA
E PER IL RECUPERO EDILIZIO
L.R. 18/07/2017 N. 7
INDIVIDUAZIONE PORZIONE DI TERRITORIO URBANIZZATE

Ambiti di rigenerazione Urbana
Articolo 3 della l.r. 7 /2017

Scala 1:10.000

DATA: 28/12/2021

TAV. 5B

AREA TECNICA
Arch. Federico Pisani
Geom. Massimo Cavaliere

IL DIRIGENTE DELL'AREA TECNICA
Ing. Mario Lastoria

Legenda

PORZIONI DI TERRITORIO URBANIZZATE
IN CUI E' APPLICABILE L'ART. 3

AMBITI TERRITORIALI DI RIQUALIFICAZIONE E
RECUPERO EDILIZIO (art. 3)

23 PROPOSTA NUOVO AMBITO TERRITORIALE
DI RIQUALIFICAZIONE E RECUPERO EDILIZIO (art. 3)
OSSERVAZIONE APPROVATA IN CONSIGLIO
COMUNALE DEL 28/12/2021

