


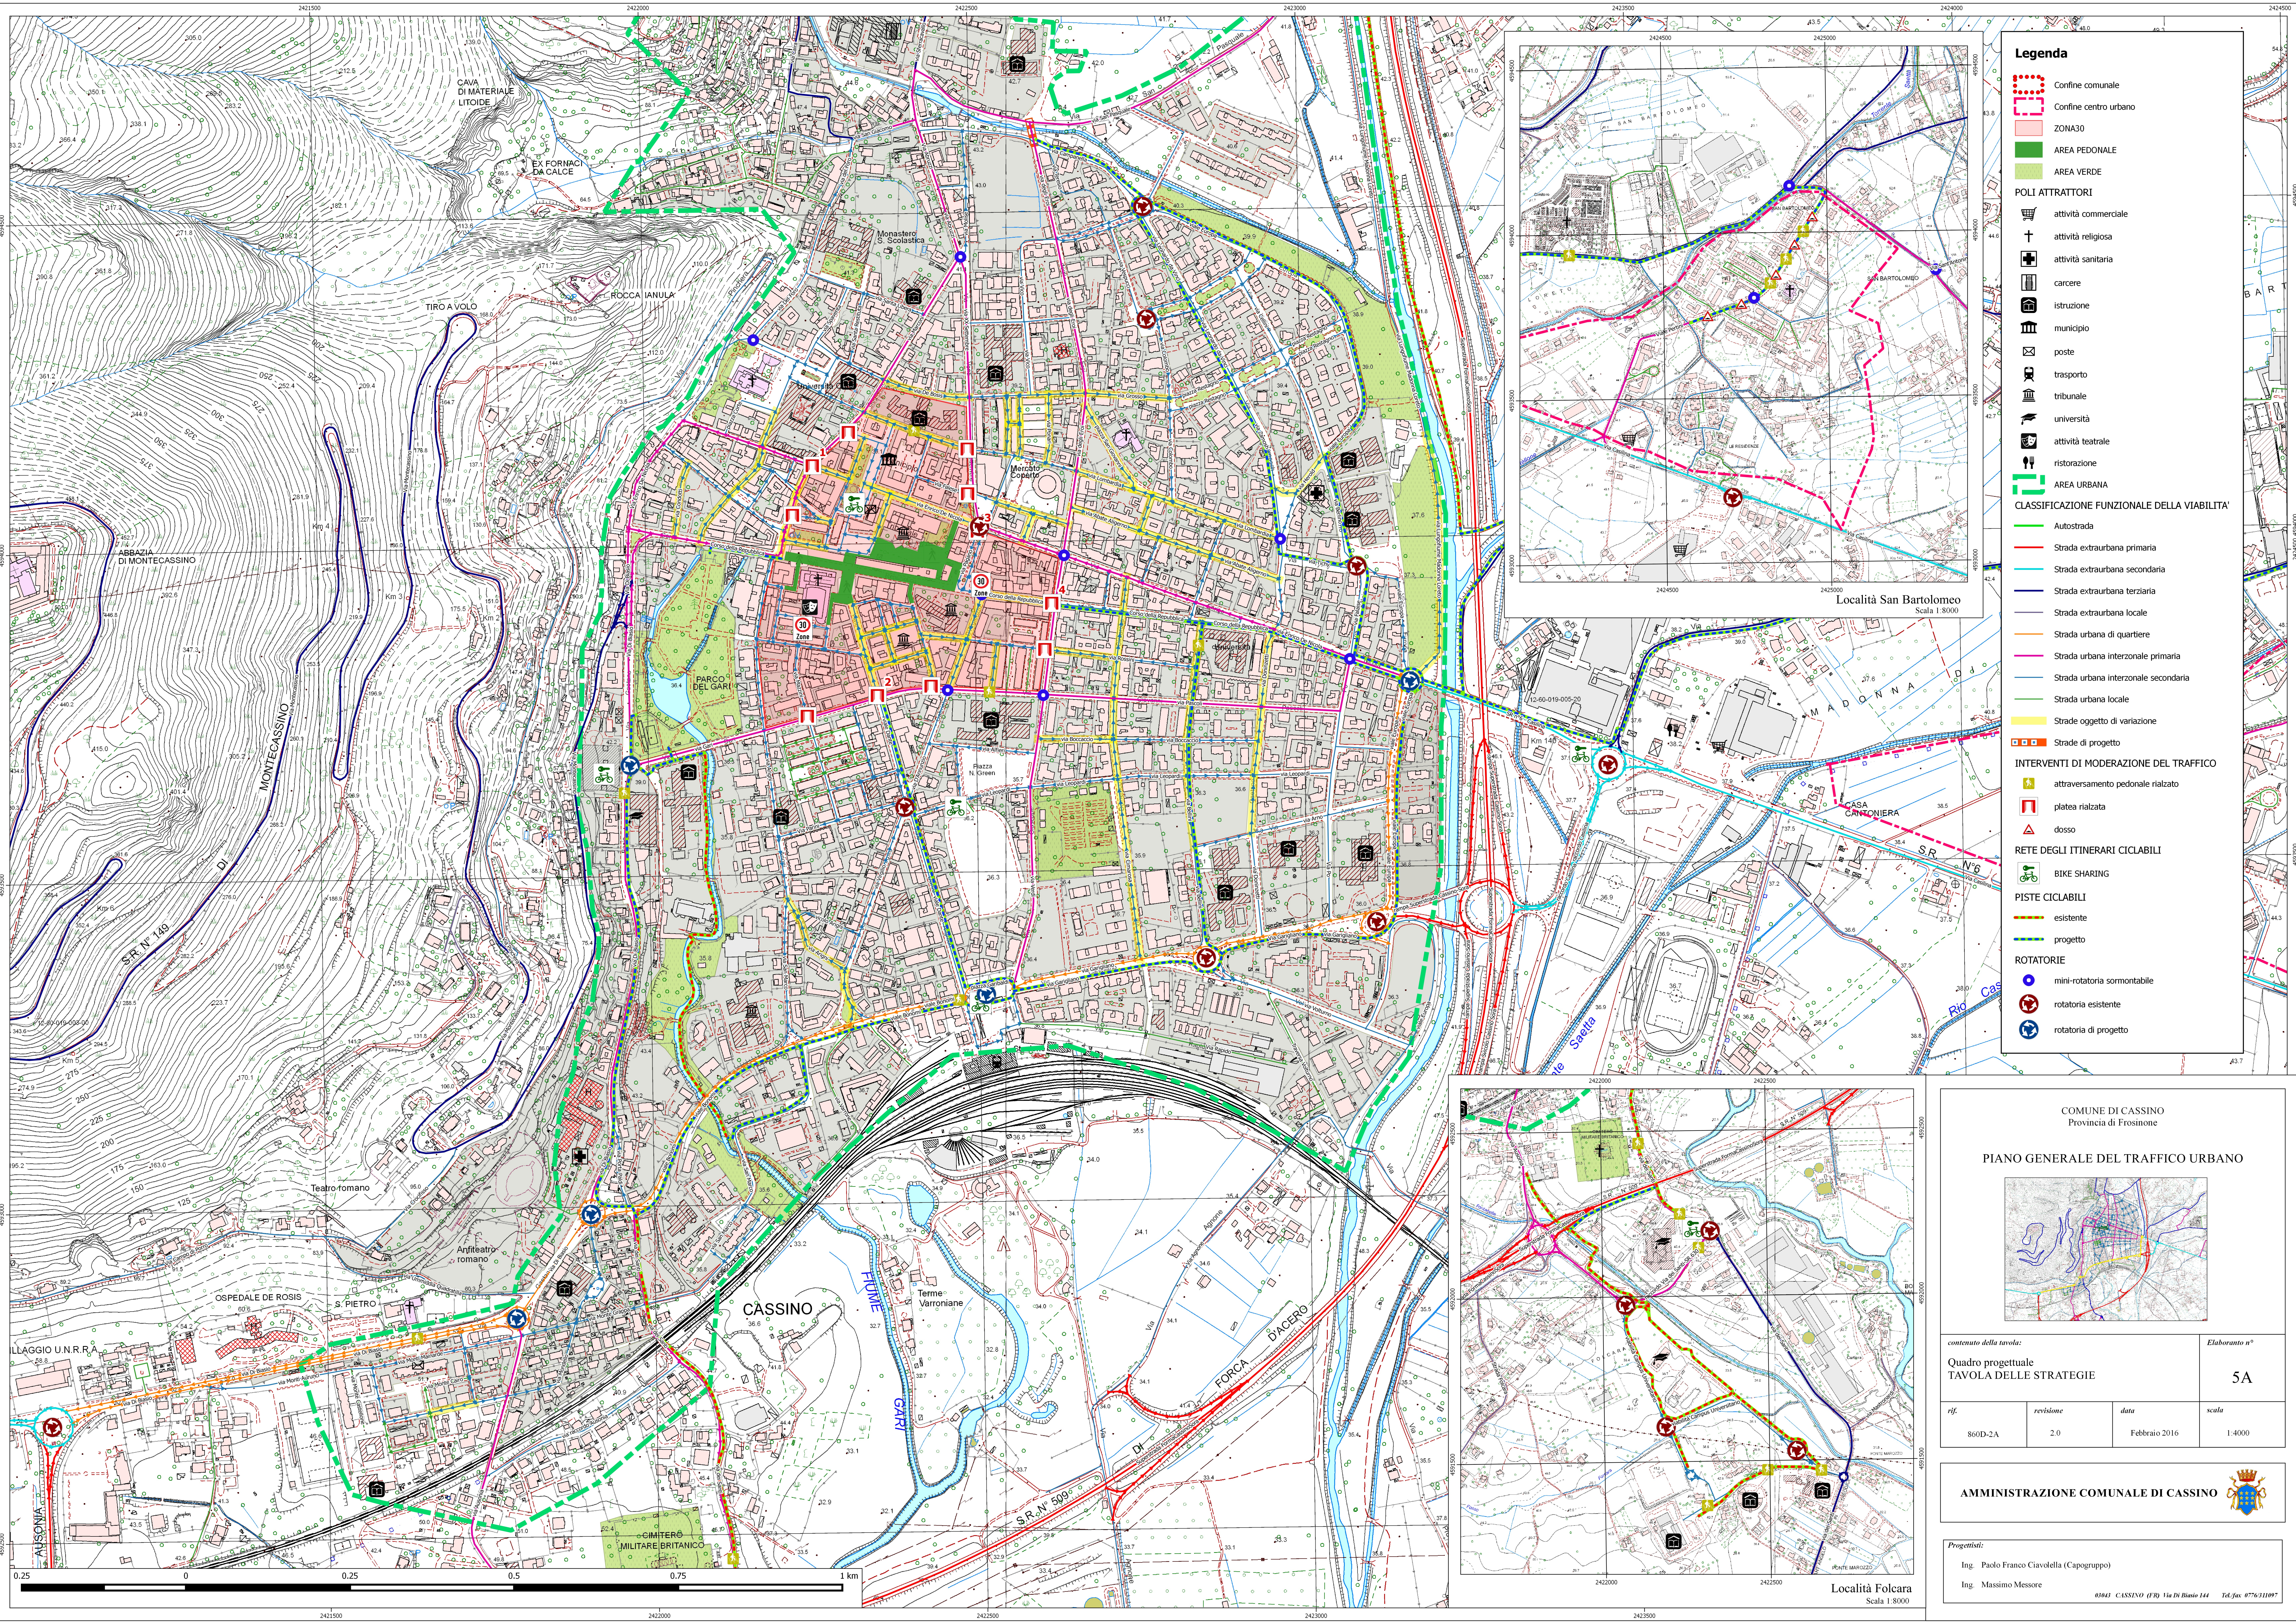

Legenda

Confine comunale

Confine centro urbano

ZONA30

AREA PEDONALE

AREA VERDE

POLI ATTRATTORI

attività commerciale

attività religiosa

attività sanitaria

carcere

istruzione

municipio

poste

trasporto

tribunale

università

attività teatrale

ristorazione

AREA URBANA

CLASSIFICAZIONE FUNZIONALE DELLA VIABILITA'

Autostrada

Strada extraurbana primaria

Strada extraurbana secondaria

Strada extraurbana terziaria

Strada extraurbana locale

Strada urbana di quartiere

Strada urbana interzonale primaria

Strada urbana interzonale secondaria

Strada urbana locale

Strade oggetto di variazione

Strade di progetto

INTERVENTI DI MODERAZIONE DEL TRAFFICO

attraversamento pedonale rialzato

platea rialzata

dosso

RETE DEGLI ITINERARI CICLABILI

BIKE SHARING

PISTE CICLABILI

esistente

progetto

ROTATORIE

mini-rotatoria sormontabile

rotatoria esistente

rotatoria di progetto

COMUNE DI CASSINO
Provincia di Frosinone

PIANO GENERALE DEL TRAFFICO URBANO

contenuto della tavola:
**Quadro progettuale
TAVOLA DELLE STRATEGIE**

Elaborato n°
5A

ref.	revisione	data	scala
860D-2A	2.0	Febbraio 2016	1:4000

AMMINISTRAZIONE COMUNALE DI CASSINO

Progettisti:

Ing. Paolo Franco Ciavolella (Capogruppo)

Ing. Massimo Messori

08043 CASSINO (FR) Via Di Bianco 144

Tel. fax 0776/311097