

PIANO PARTICOLAREGGIATO
Br. " COLOSSEO "

COMUNE DI CASSINO

PROT. INVOLA


STATO DI PROGETTO

PROGETTO

COLLABORATORE

SCALA
1 : 500

DATA
1983/11

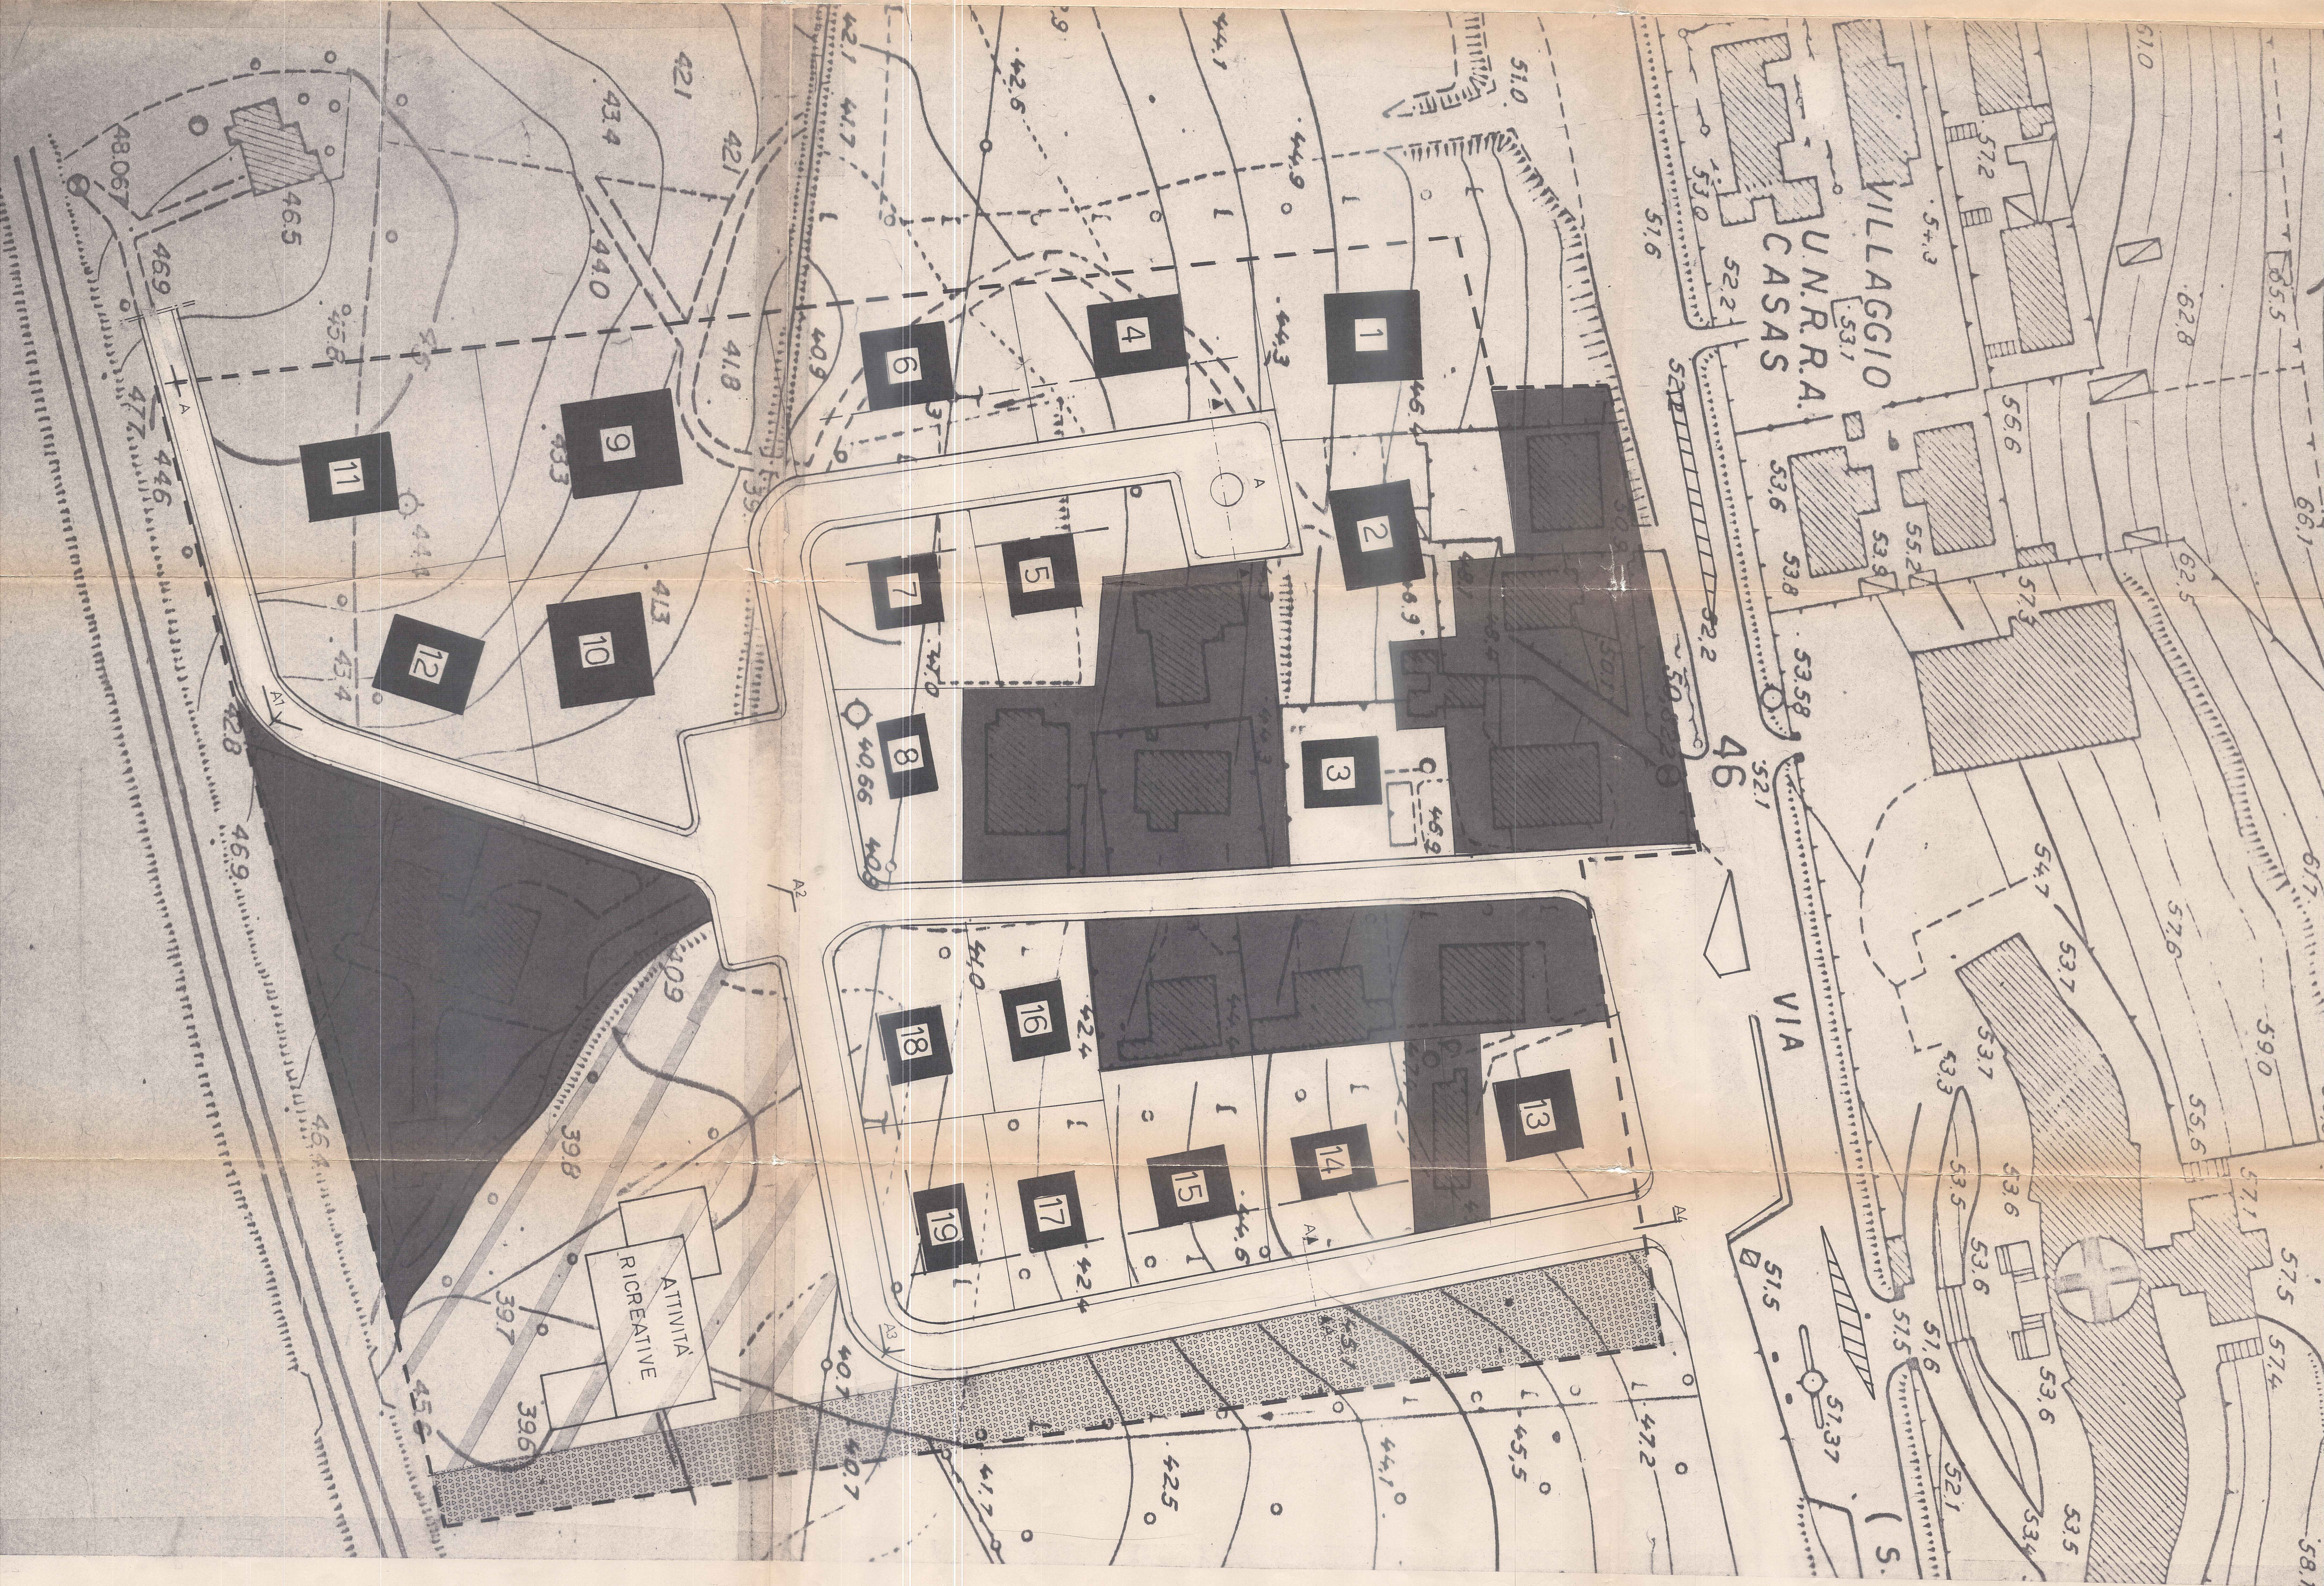

NORME DI ATTUAZIONE P.P. " COLOSSEO "									
COMPARTI EDIFICATORI					DISTANZE DEGLI EDIFICI DI NUOVA COSTRUZIONE				
AREE EDIFICABILI	DESTINAZIONI D'USO	LOTTO MINIMO	LOTTO MASSIMO	INDICE DI FABBRICAZIONE FONDIARIA	CONFINI	STRADA DI PENETRAZ.	STRADA PROV. LE	EDIFICI	
A	RESIDENZA	m	m	mc/mq	mt	mt	mt	mt	mt
		700	2000	1,15	5	7	/	10	10
B	RESIDENZA ATTIVITÀ COMMERCIALI PIANO TERRA	m	m	mc/mq	mt	mt	mt	mt	mt
		700	4100	1,15	5	7	10	10	10
COSTRUZIONI ACCESSORIE					CONSENTITE NELL' AMBITO DELLA CUBATURA MASSIMA REALIZZABILE				

LEGENDA

LIMITE P.P.

1 - 2 3.

NUMERO DEL LOTTO

SAGOME D'INVIUPO Perimetro indicativo

ATTIVITÀ RICREATIVE

PARCHEGGIO

VERDE PUBBLICO

VERDE PRIVATO

AMBITO DI RISTRUTTURAZIONE

FILI FISSI

P.P. " COLOSSEO "

SUPERFICI DEI LOTTI - Comparto " A "

lotto	sup.	lotto	sup.
1 -	1.512,00 mq	10 -	1.797,00 mq
2 -	1.475,00 mq	11 -	1.209,50 mq
3 -	956,00 mq	12 -	1.281,00 mq
4 -	1.176,00 mq	13 -	1.104,00 mq
5 -	964,00 mq	14 -	868,00 mq
6 -	1.232,00 mq	15 -	945,00 mq
7 -	819,00 mq	16 -	798,00 mq
8 -	703,00 mq	17 -	718,00 mq
9 -	1.914,00 mq	18 -	777,00 mq
		19 -	720,00 mq
SUPERFICIE TOTALE 20.957,50 mq			

LOTTIZZAZIONE PRIVATA