PIANO PARTICOLAREGGIATO
Br. " COLOSSEO "

COMUNE DI CASSINO

TITOLO TAVOLA	DATA
PROFILO REGOLATORE	
STATO DI FATTO	
I PROGETTISTI	SCALA 1:1000
COLLABORATORE:	NUMERO TAVOLA 5

COMUNE DI CASSINO
Il presente ... consta di n. ... elaborati ... è stato approvato con delibera n. 20/12 del 13-7-87
Il Segretario Comunale
Dott. ...

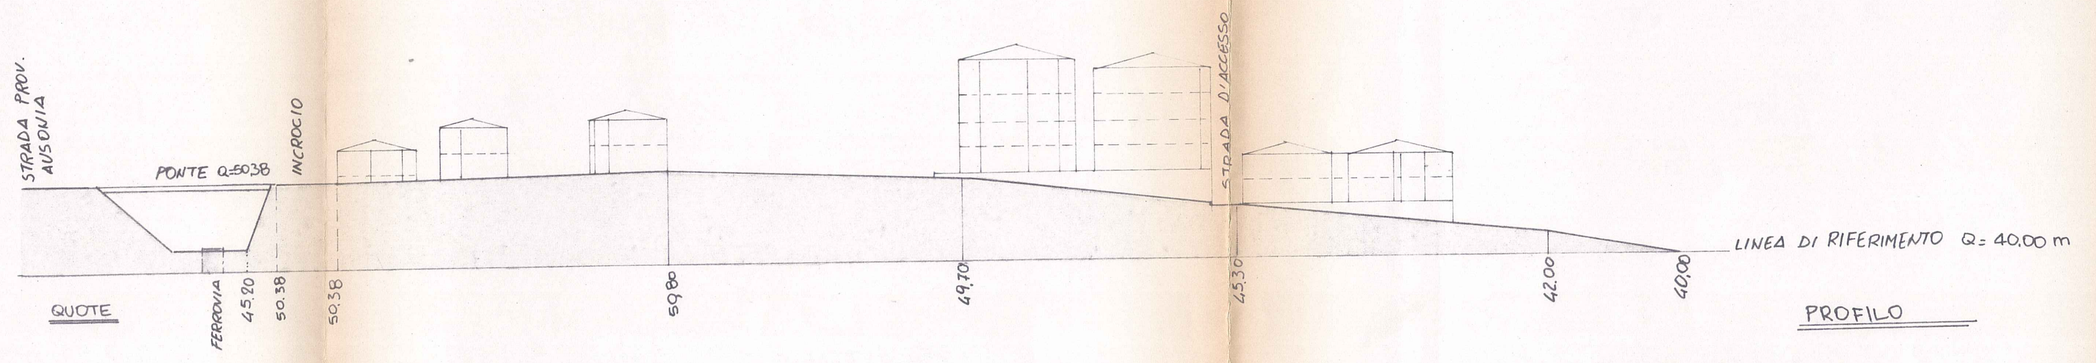

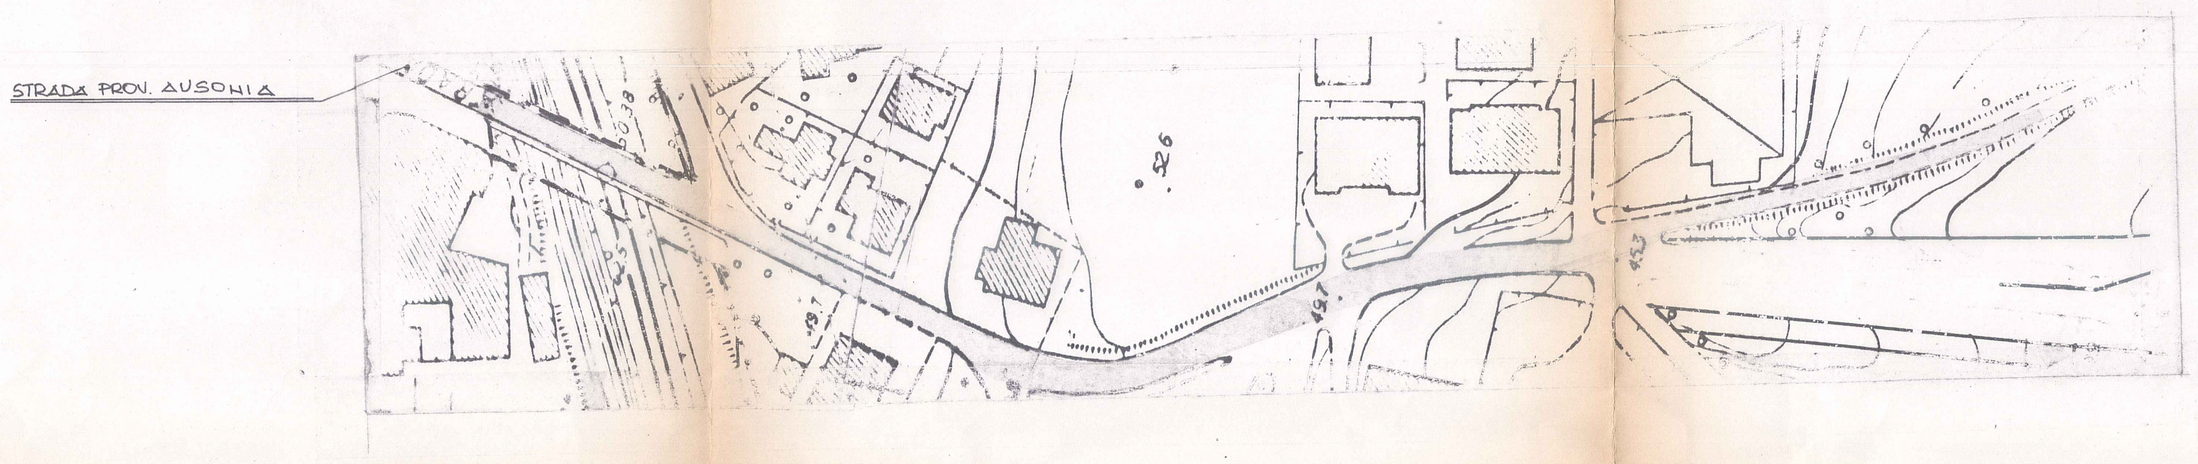

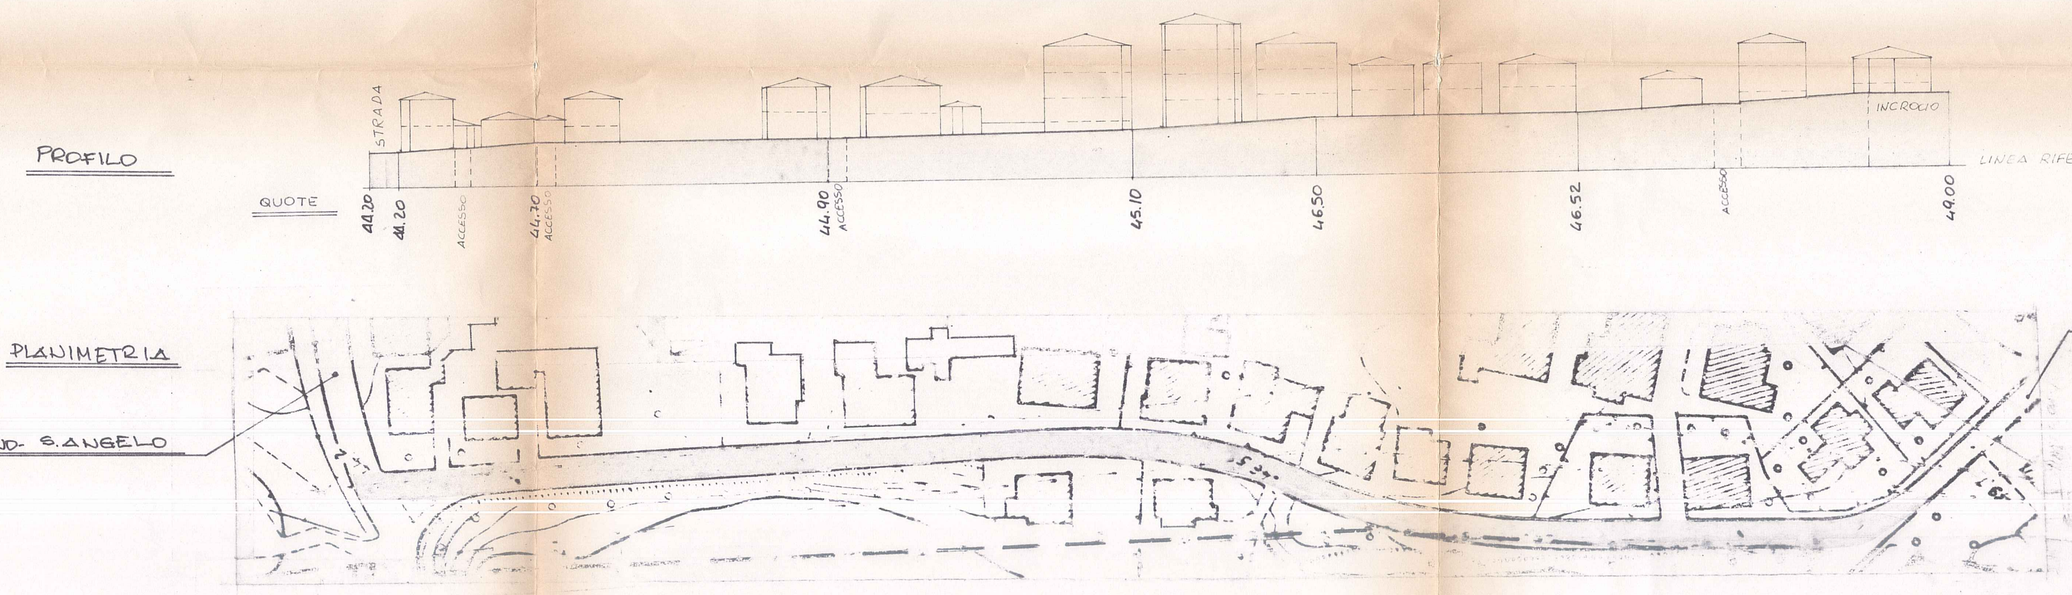

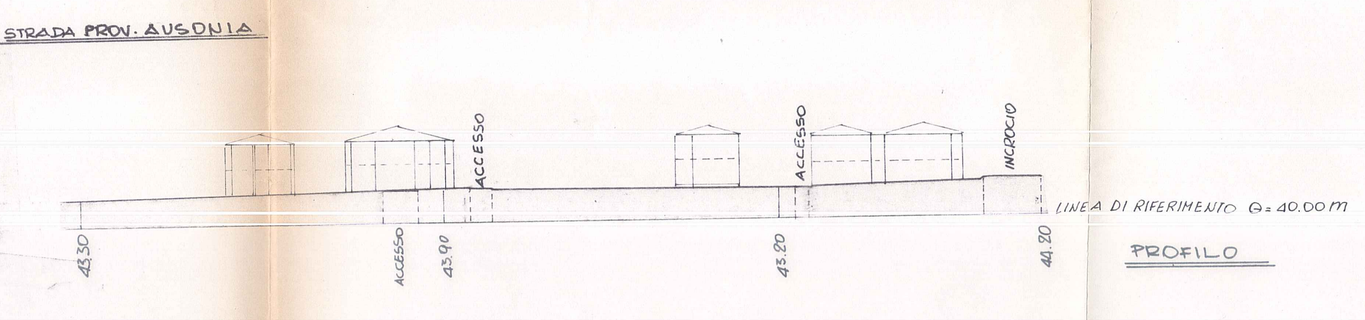

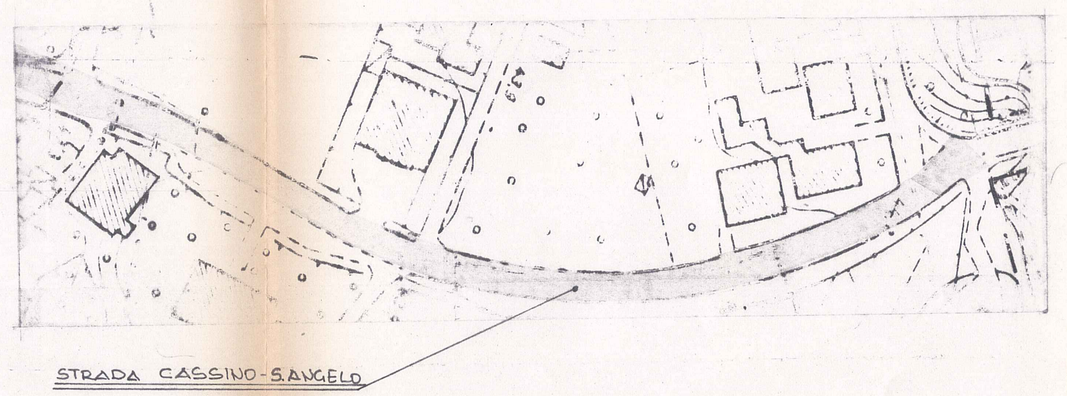

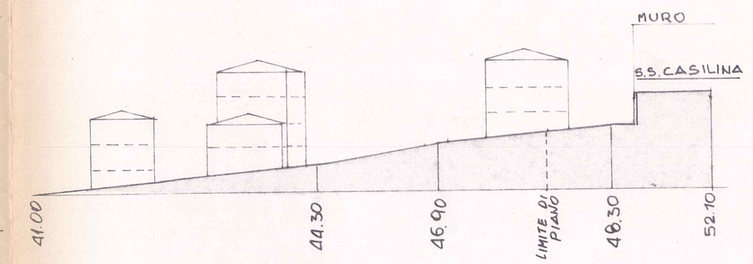

SCALA LUNGHEZZE: 1:1000
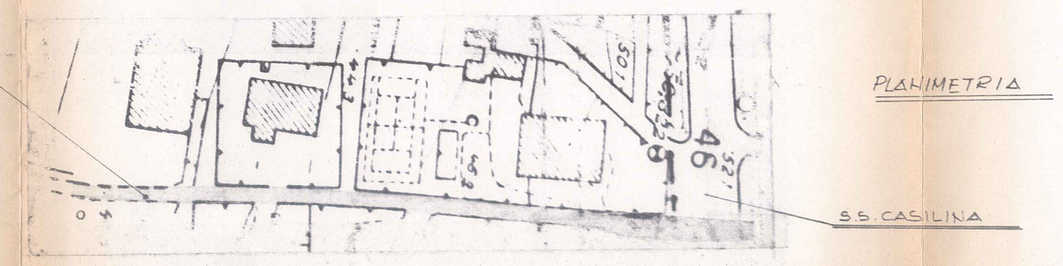
SCALA ALTEZZE: 1:500