


- CLASSIFICAZIONE FUNZIONALE DELLA VIABILITA'
- Autostrada
 - Strada extraurbana primaria
 - Strada secondaria
 - Strada primaria
 - AREA PEDONALE
 - ISOLATI
- INTERVENTO VIABILITA' FOLCARA
- Viabilità di progetto

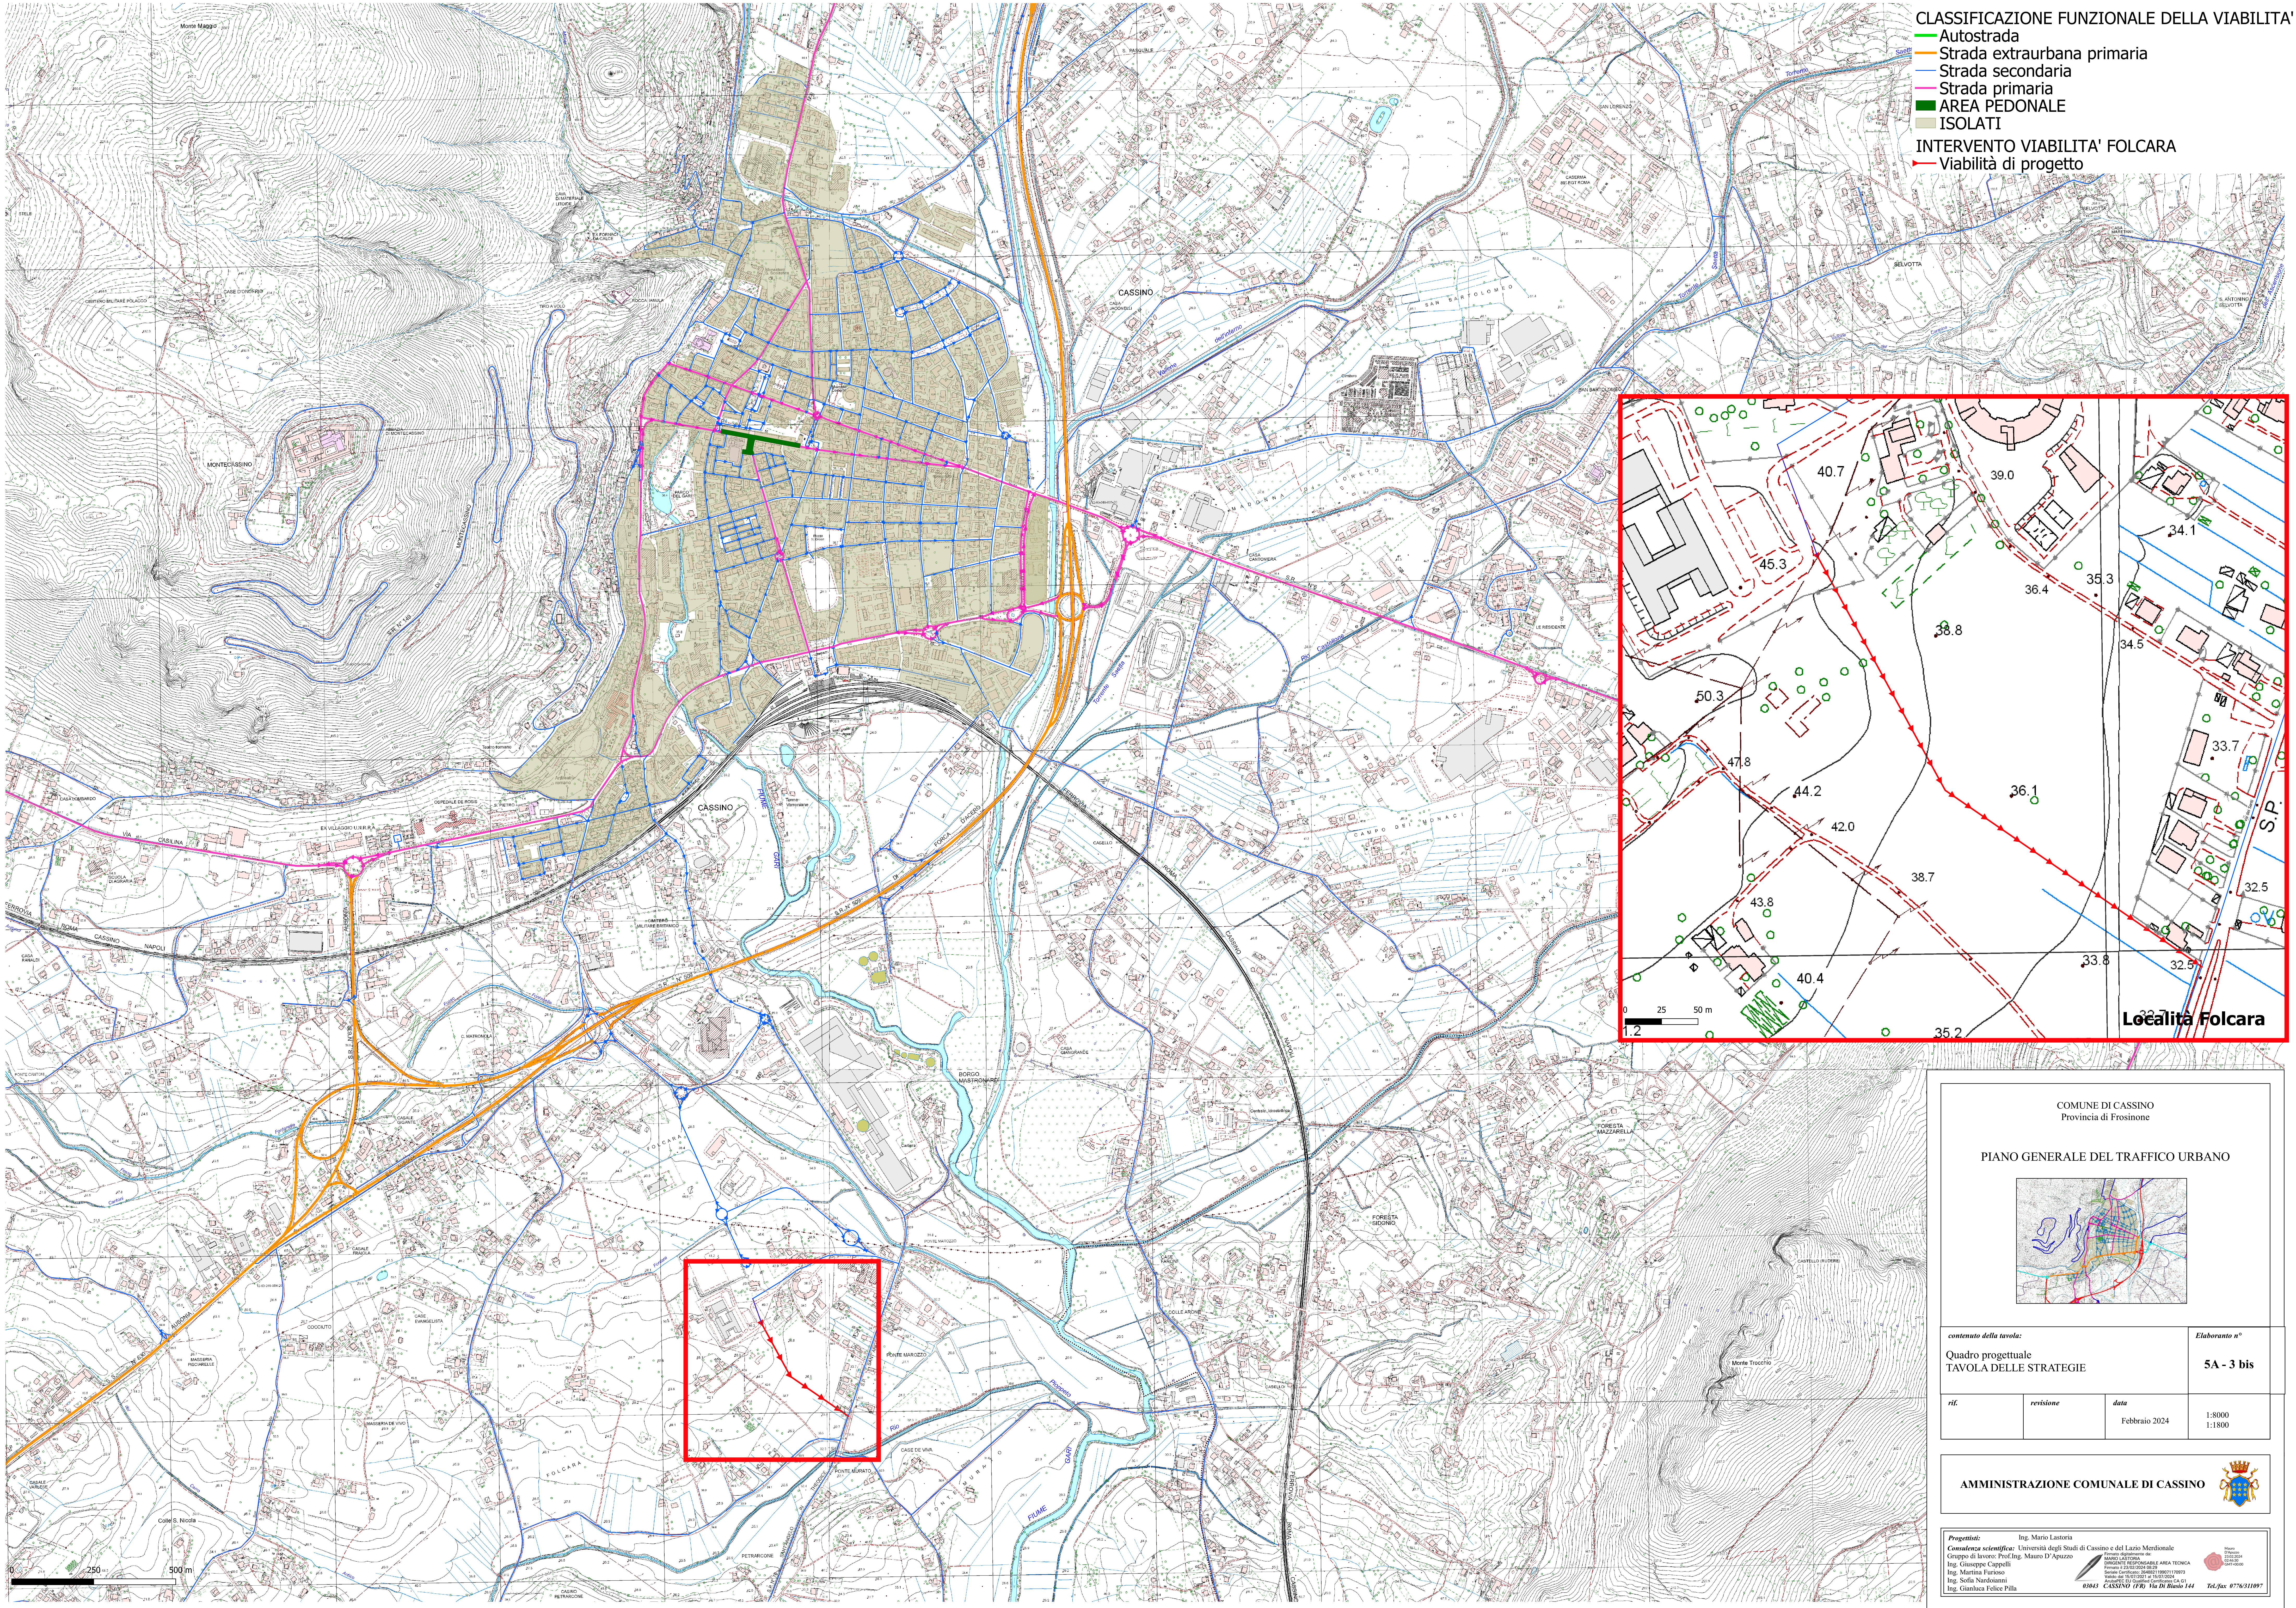

COMUNE DI CASSINO
Provincia di Frosinone

PIANO GENERALE DEL TRAFFICO URBANO

contenuto della tavola: Quadro progettuale TAVOLA DELLE STRATEGIE			Elaborato n° 5A - 3 bis
rit.	revisione	data Febbraio 2024	1:8000 1:1800

AMMINISTRAZIONE COMUNALE DI CASSINO

Progettisti:
Ing. Mario Lastoria
Consulenza scientifica: Università degli Studi di Cassino e del Lazio Meridionale
Gruppo di lavoro: Prof. Ing. Mauro D'Agostino
Ing. Giuseppe Cappelli
Ing. Martina Furioso
Ing. Sofia Nardoni
Ing. Gianluca Felice Pila

Ing. Mario Lastoria
Responsabile Area Tecnica
Ing. Sofia Nardoni
Ing. Gianluca Felice Pila

08043 CASSINO (FR) Via Di Biasio 144 Tel./fax: 0776/310897