

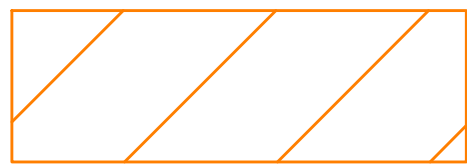


Planimetria di riferimento

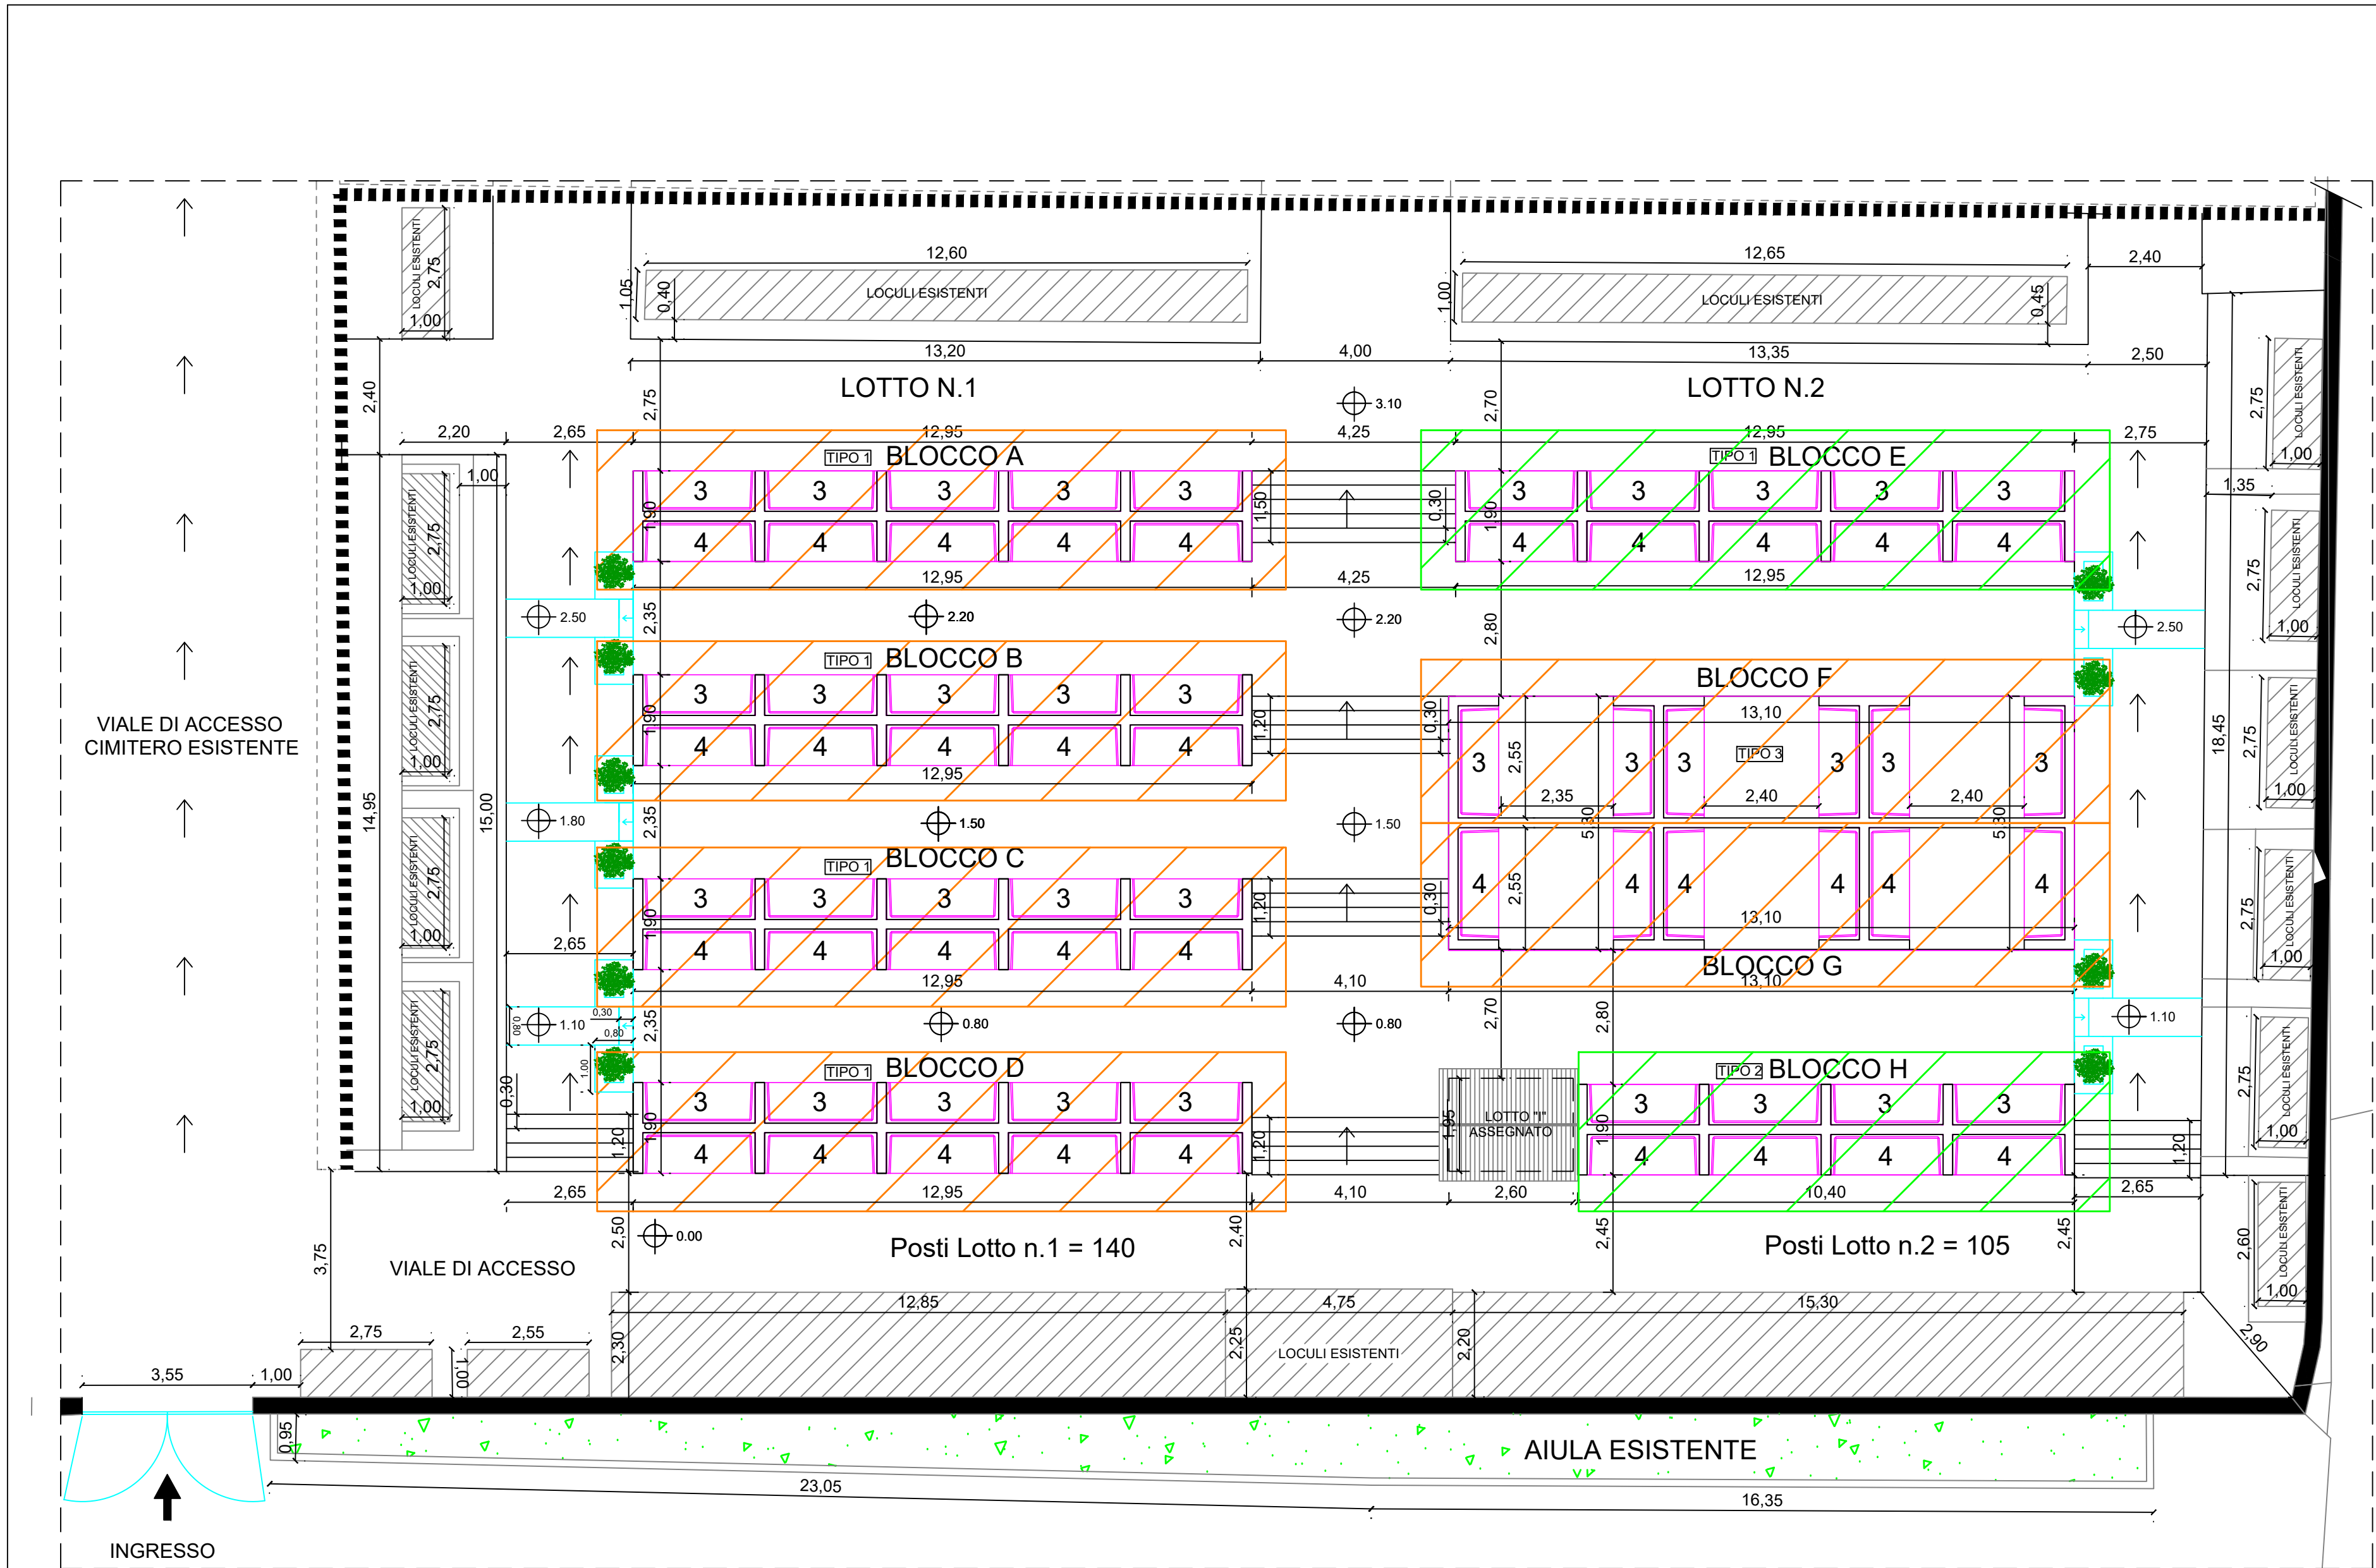

LOCULI OGGETTO DI VENDITA

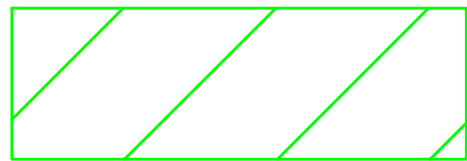

LOCULI VENDITA FUTURA (presenza Salma)

TOTALE LOCULI OGGETTO DI VENDITA LOTTO N.1	
BLOCCO "A"	POSTI = N. 35
BLOCCO "B"	POSTI = N. 35
BLOCCO "C"	POSTI = N. 35
BLOCCO "D"	POSTI = N. 35
TOTALE	POSTI = N. 140

TOTALE LOCULI OGGETTO DI VENDITA LOTTO N.2	
BLOCCO "F"	POSTI = N. 18
BLOCCO "G"	POSTI = N. 24
TOTALE	POSTI = N. 42