


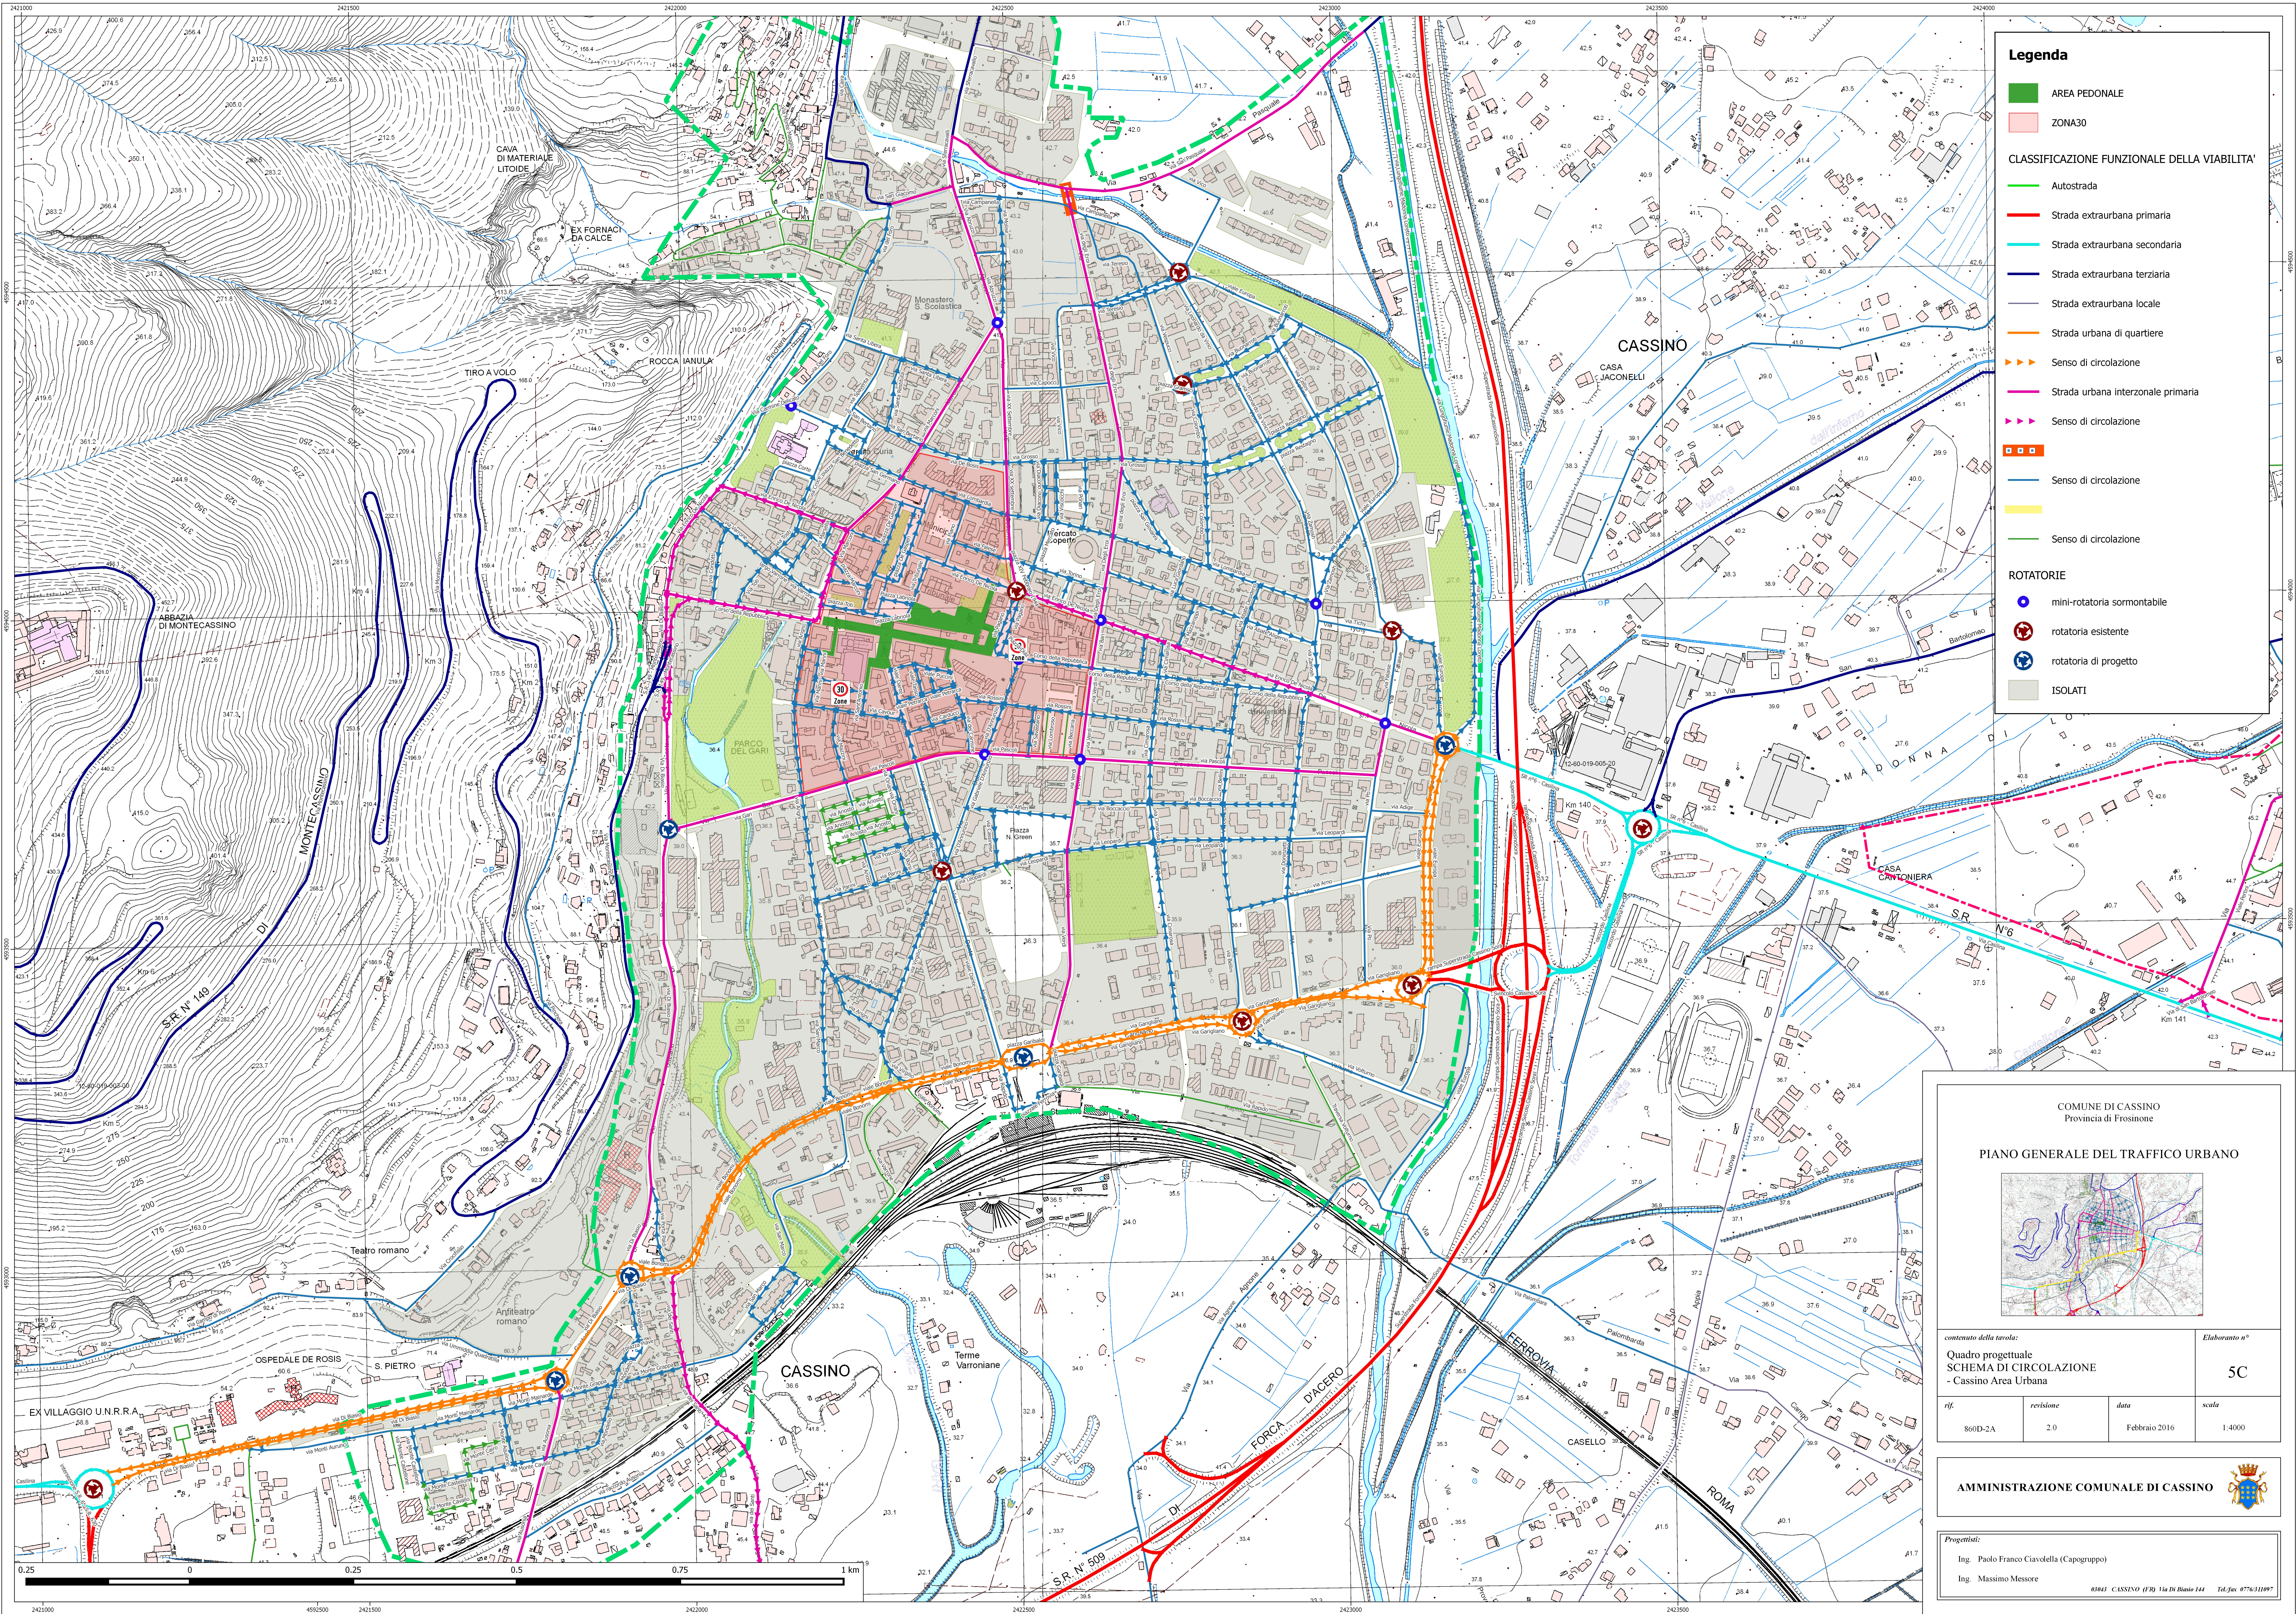

Legenda

AREA PEDONALE
ZONA30

CLASSIFICAZIONE FUNZIONALE DELLA VIABILITA'

Autostrada
Strada extraurbana primaria
Strada extraurbana secondaria
Strada extraurbana terziaria
Strada extraurbana locale
Strada urbana di quartiere
Senso di circolazione
Strada urbana interzonale primaria
Senso di circolazione
Senso di circolazione
Senso di circolazione

ROTATORIE

mini-rotatoria sormontabile
rotatoria esistente
rotatoria di progetto

ISOLATI

COMUNE DI CASSINO
Provincia di Frosinone

PIANO GENERALE DEL TRAFFICO URBANO

contenuto della tavola:
Quadro progettuale
SCHEMA DI CIRCOLAZIONE
- Cassino Area Urbana

Elaborato n°
5C

ref.	revisione	data	scala
860D-2A	2.0	Febbraio 2016	1:4000

AMMINISTRAZIONE COMUNALE DI CASSINO

Progenisti:
Ing. Paolo Franco Ciavolella (Capogruppo)
Ing. Massimo Messori

08043 CASSINO (FR) Via Di Bianco 144 Tel. fax 0776/311097