

COMUNE DI CASSINO

P.P.A.

ZONA S. SILVESTRO

Aggiornamento: ottobre 1997 - ottobre 2002



SCALA 1:500

Tav. N°

4/a


TITOLO: PROGETTO PLANIUDUMETRICO (ZONA 1)

Redattori: Arch. DARIA PESSATA Ing. GINO MARINO

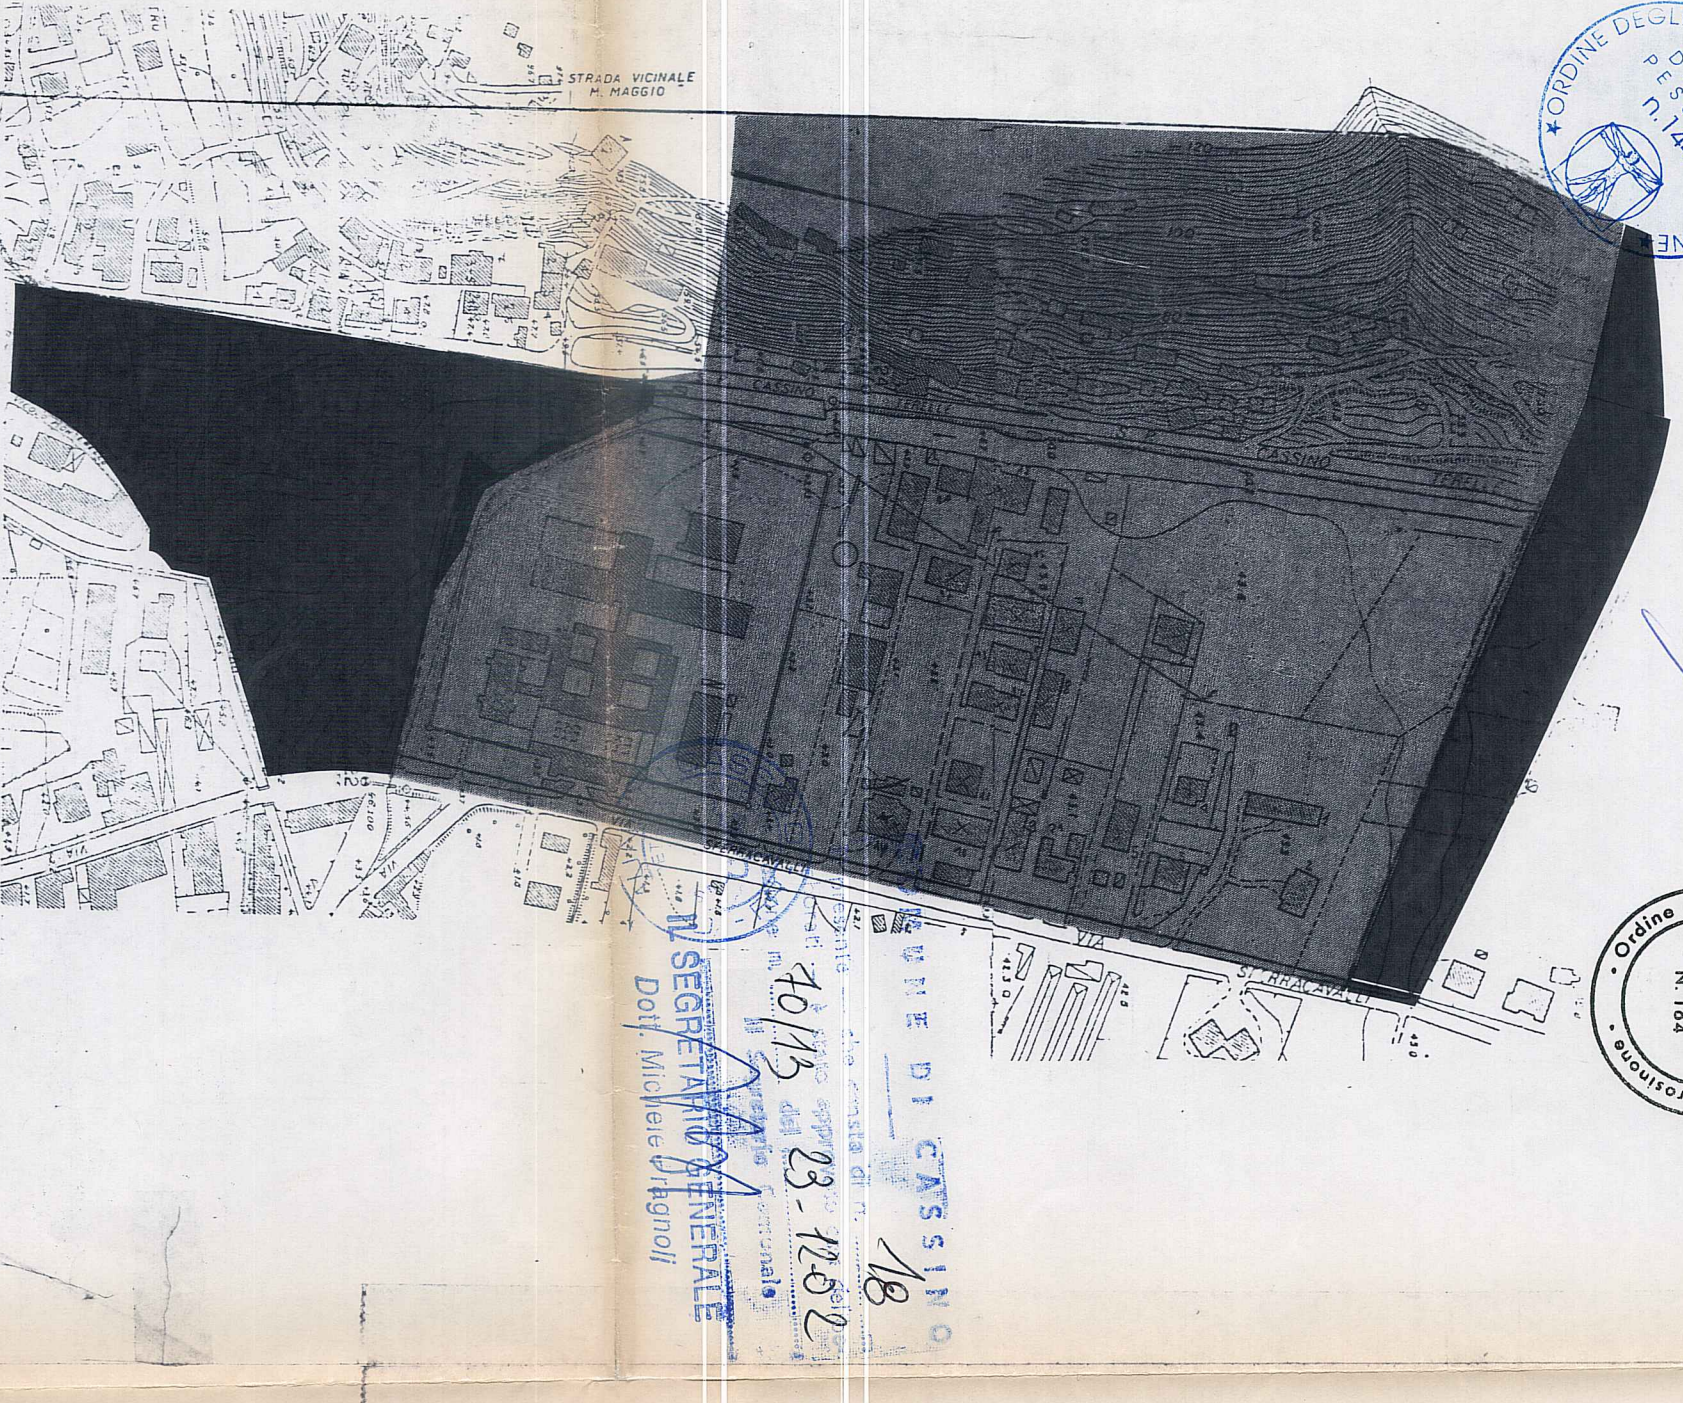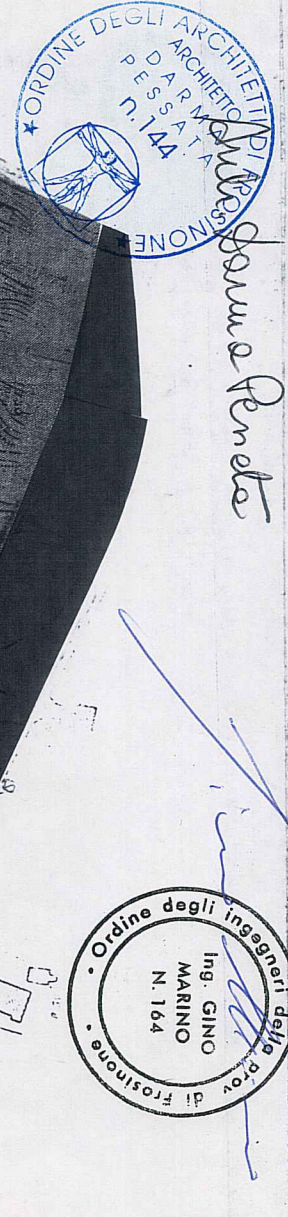

LEGENDA

- LIMITE DI PIANO P
- ▨ EDIFICIO ESISTENTE IN BUONO STATO
- ⊠ ACCESSORI RESIDENZIALI
- ▨ EDIFICIO DA RISTRUTTURARE O RIFINIRE
- ↑ ADEGUAMENTO ALTIMETRICO DEI VOLUMI
- 1,2,3 NUMERO DEI PIANI FUORI TERRA
- S AREA INTEGRATA RESIDENZE - SERVIZI
- VERDE PUBBLICO
- VERDE PRIVATO
- P PARCHEGGI PUBBLICI
- PERCORSI PEDONALI DA RECUPERARE
- RUDERI

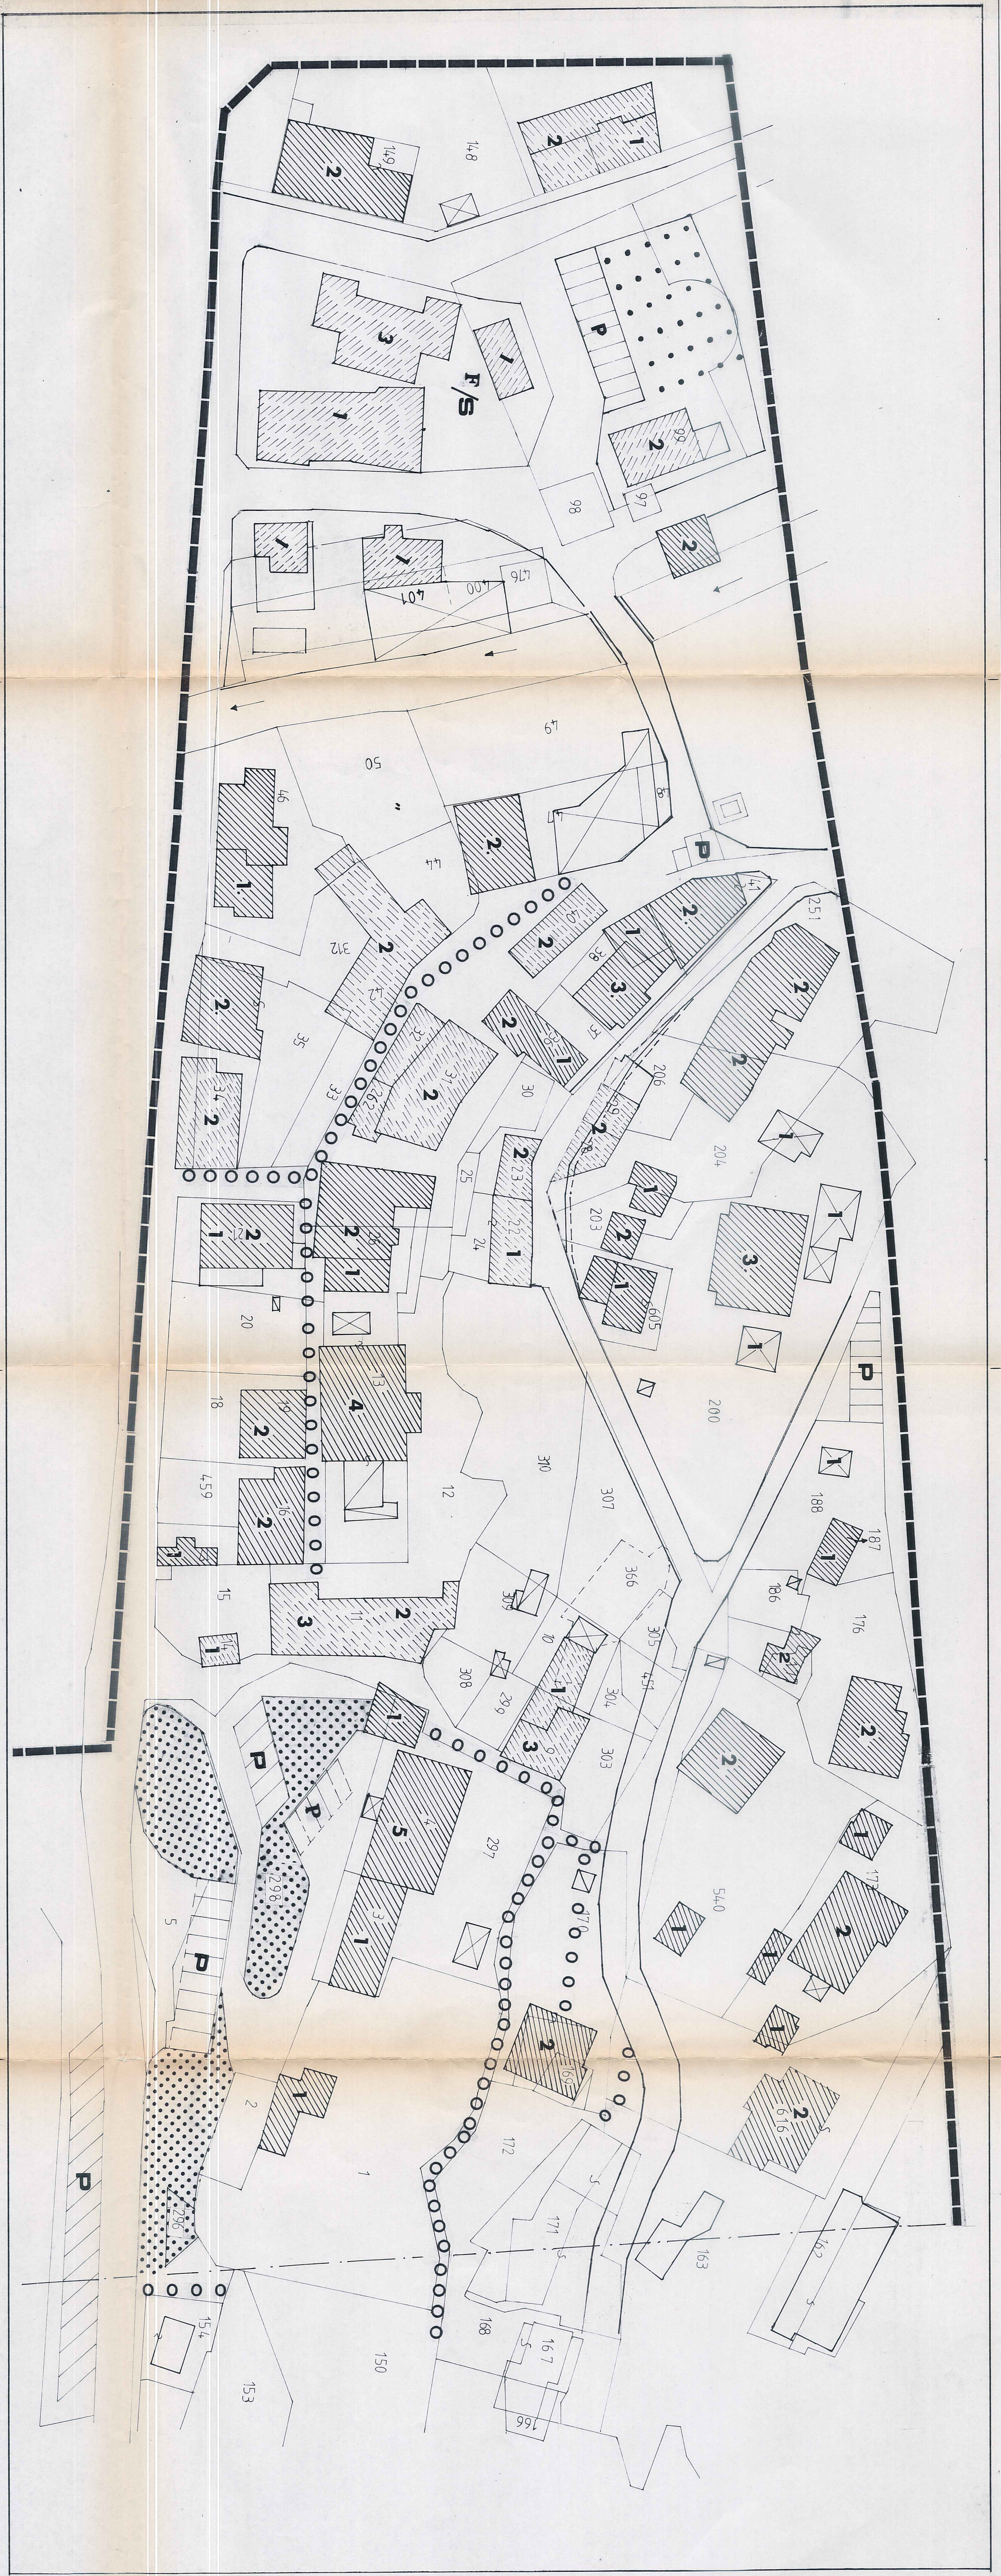

SECRETARIA GENERALE
 Dott. Michele Di Iorio

40/15
 03-1202
 18