


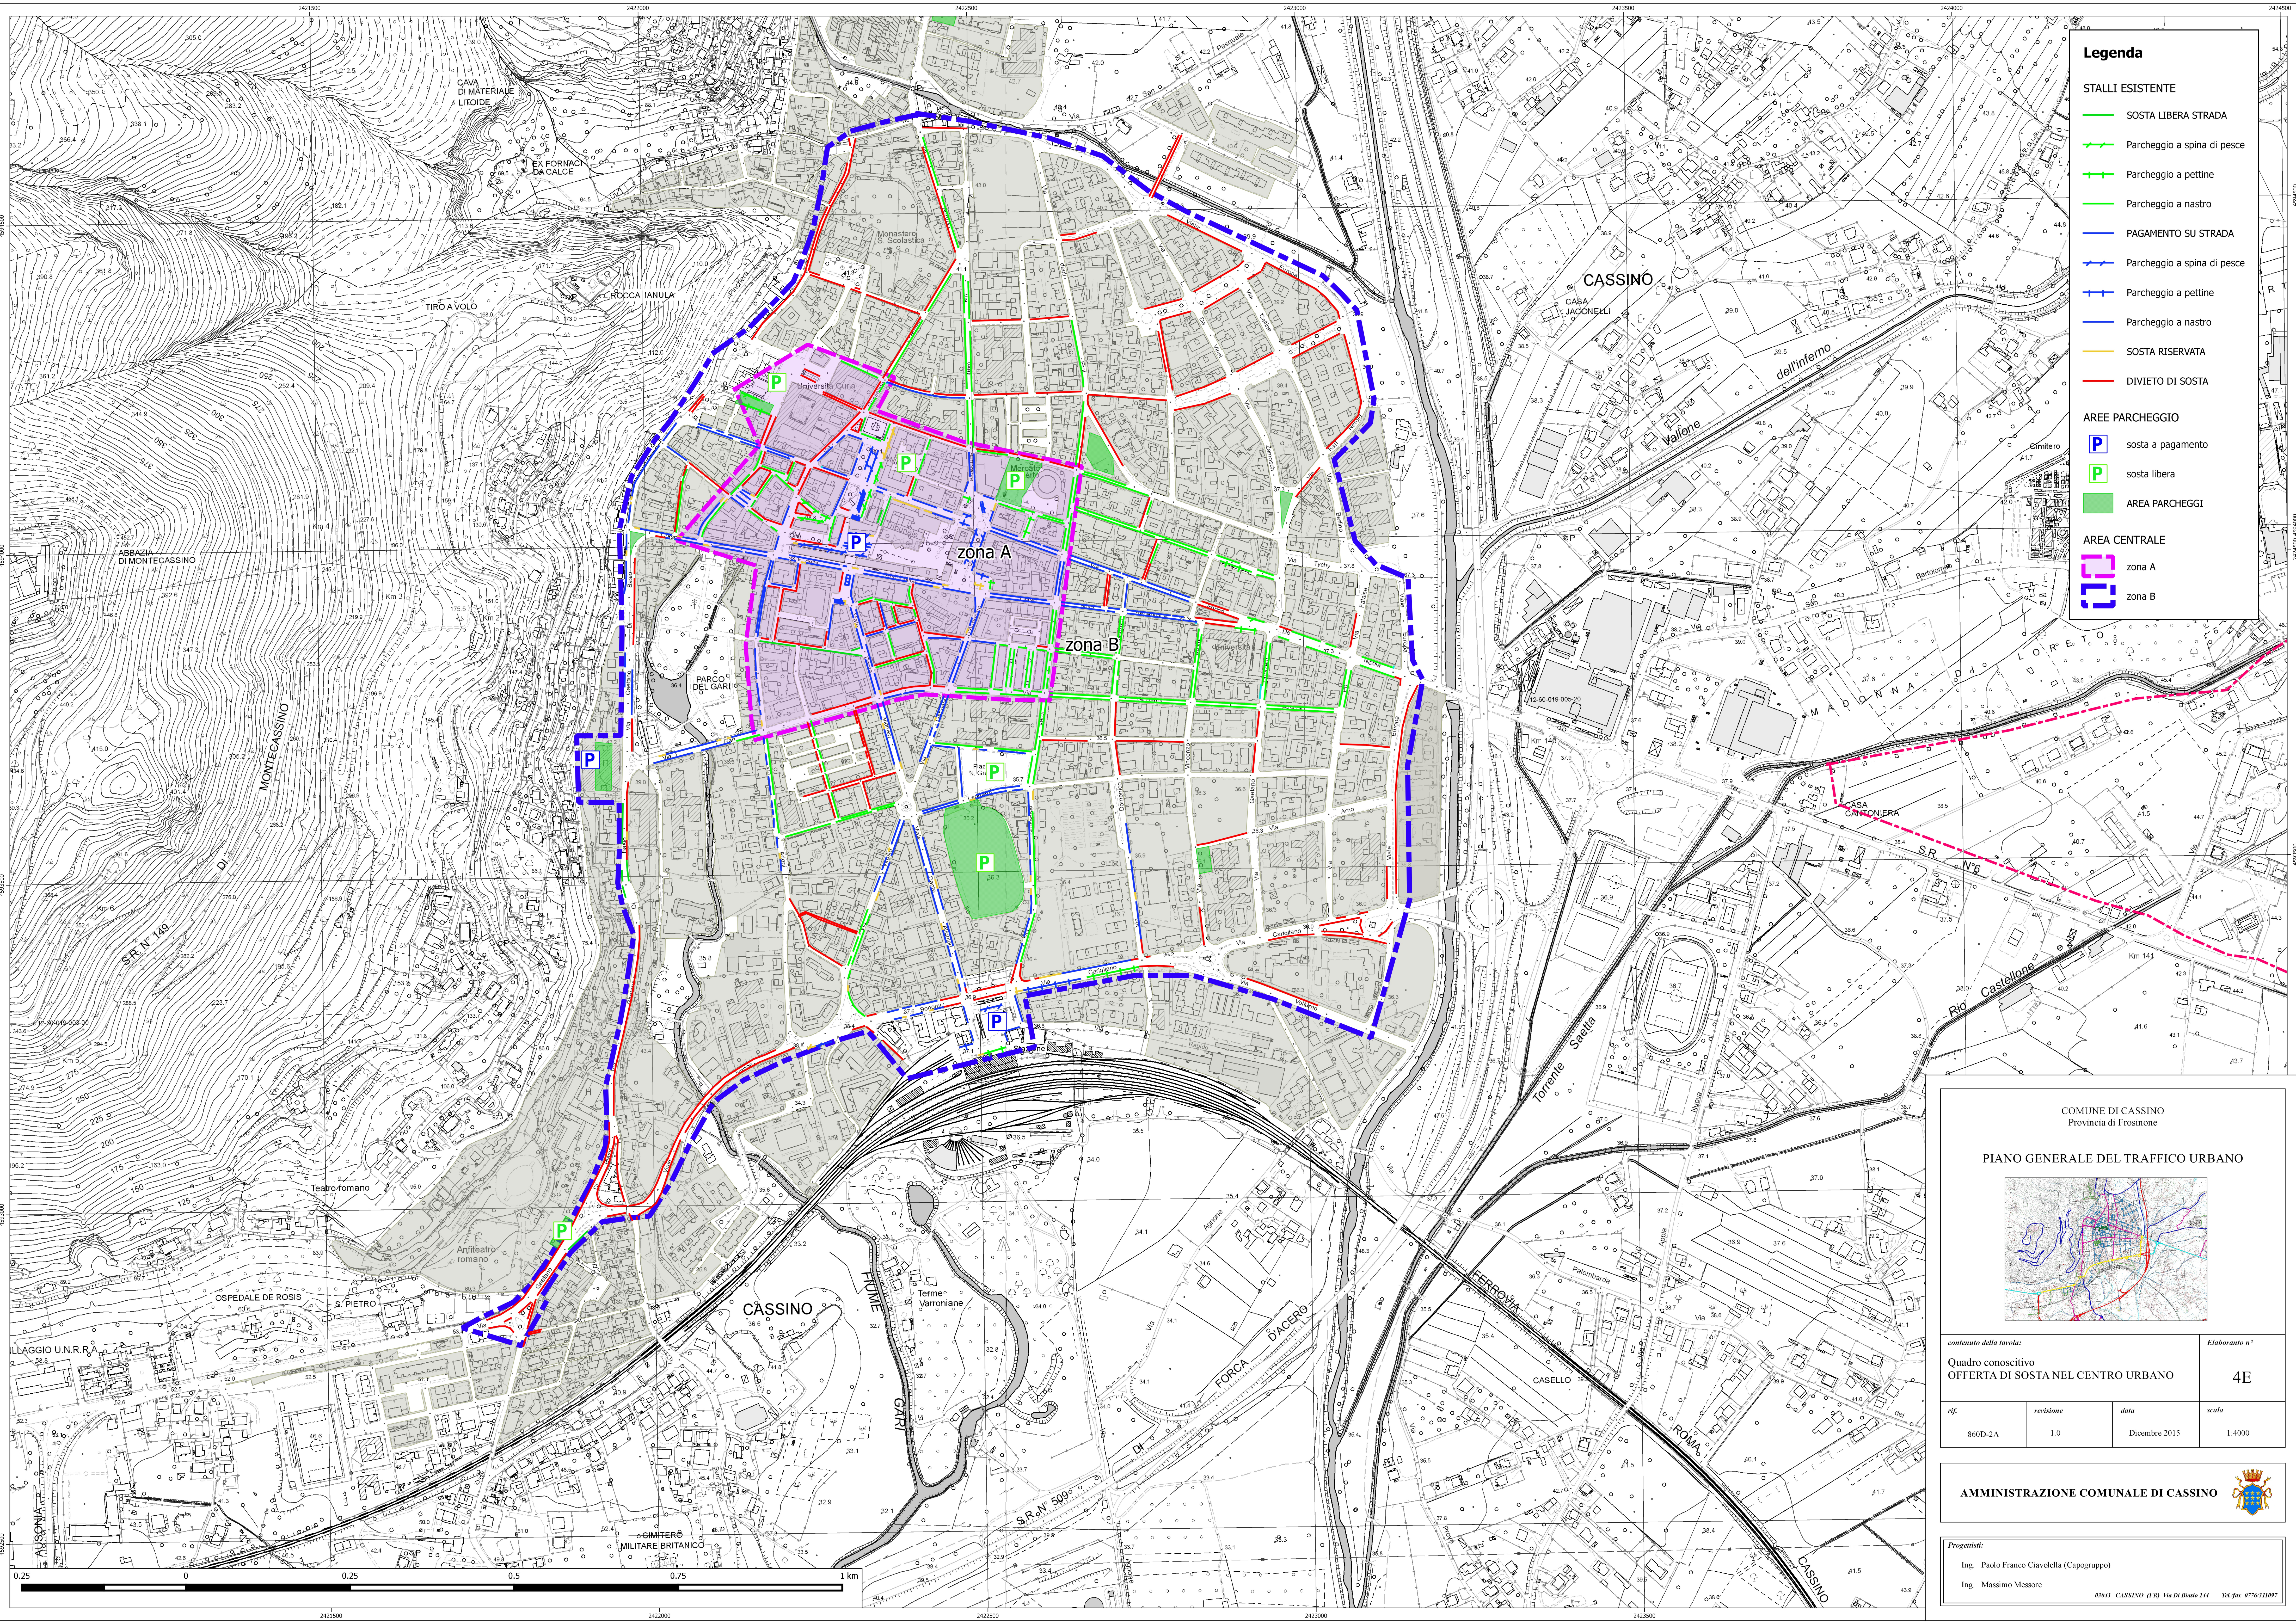

Legenda

STALLI ESISTENTE

SOSTA LIBERA STRADA

Parcheggio a spina di pesce

Parcheggio a pettine

Parcheggio a nastro

PAGAMENTO SU STRADA

Parcheggio a spina di pesce

Parcheggio a pettine

Parcheggio a nastro

SOSTA RISERVATA

DIVIETO DI SOSTA

AREE PARCHEGGIO

P sosta a pagamento

P sosta libera

AREA PARCHEGGI

AREA CENTRALE

zona A

zona B

COMUNE DI CASSINO
Provincia di Frosinone

PIANO GENERALE DEL TRAFFICO URBANO

contenuto della tavola:
Quadro conoscitivo
OFFERTA DI SOSTA NEL CENTRO URBANO

Elaborato n°
4E

ref.	revisione	data	scala
860D-2A	1.0	Dicembre 2015	1:4000

AMMINISTRAZIONE COMUNALE DI CASSINO

Progenisti:

Ing. Paolo Franco Ciavolella (Capogruppo)

Ing. Massimo Messori

03843 CASSINO (FR) Via Di Bianco 144 Tel. fax 0776/311097