


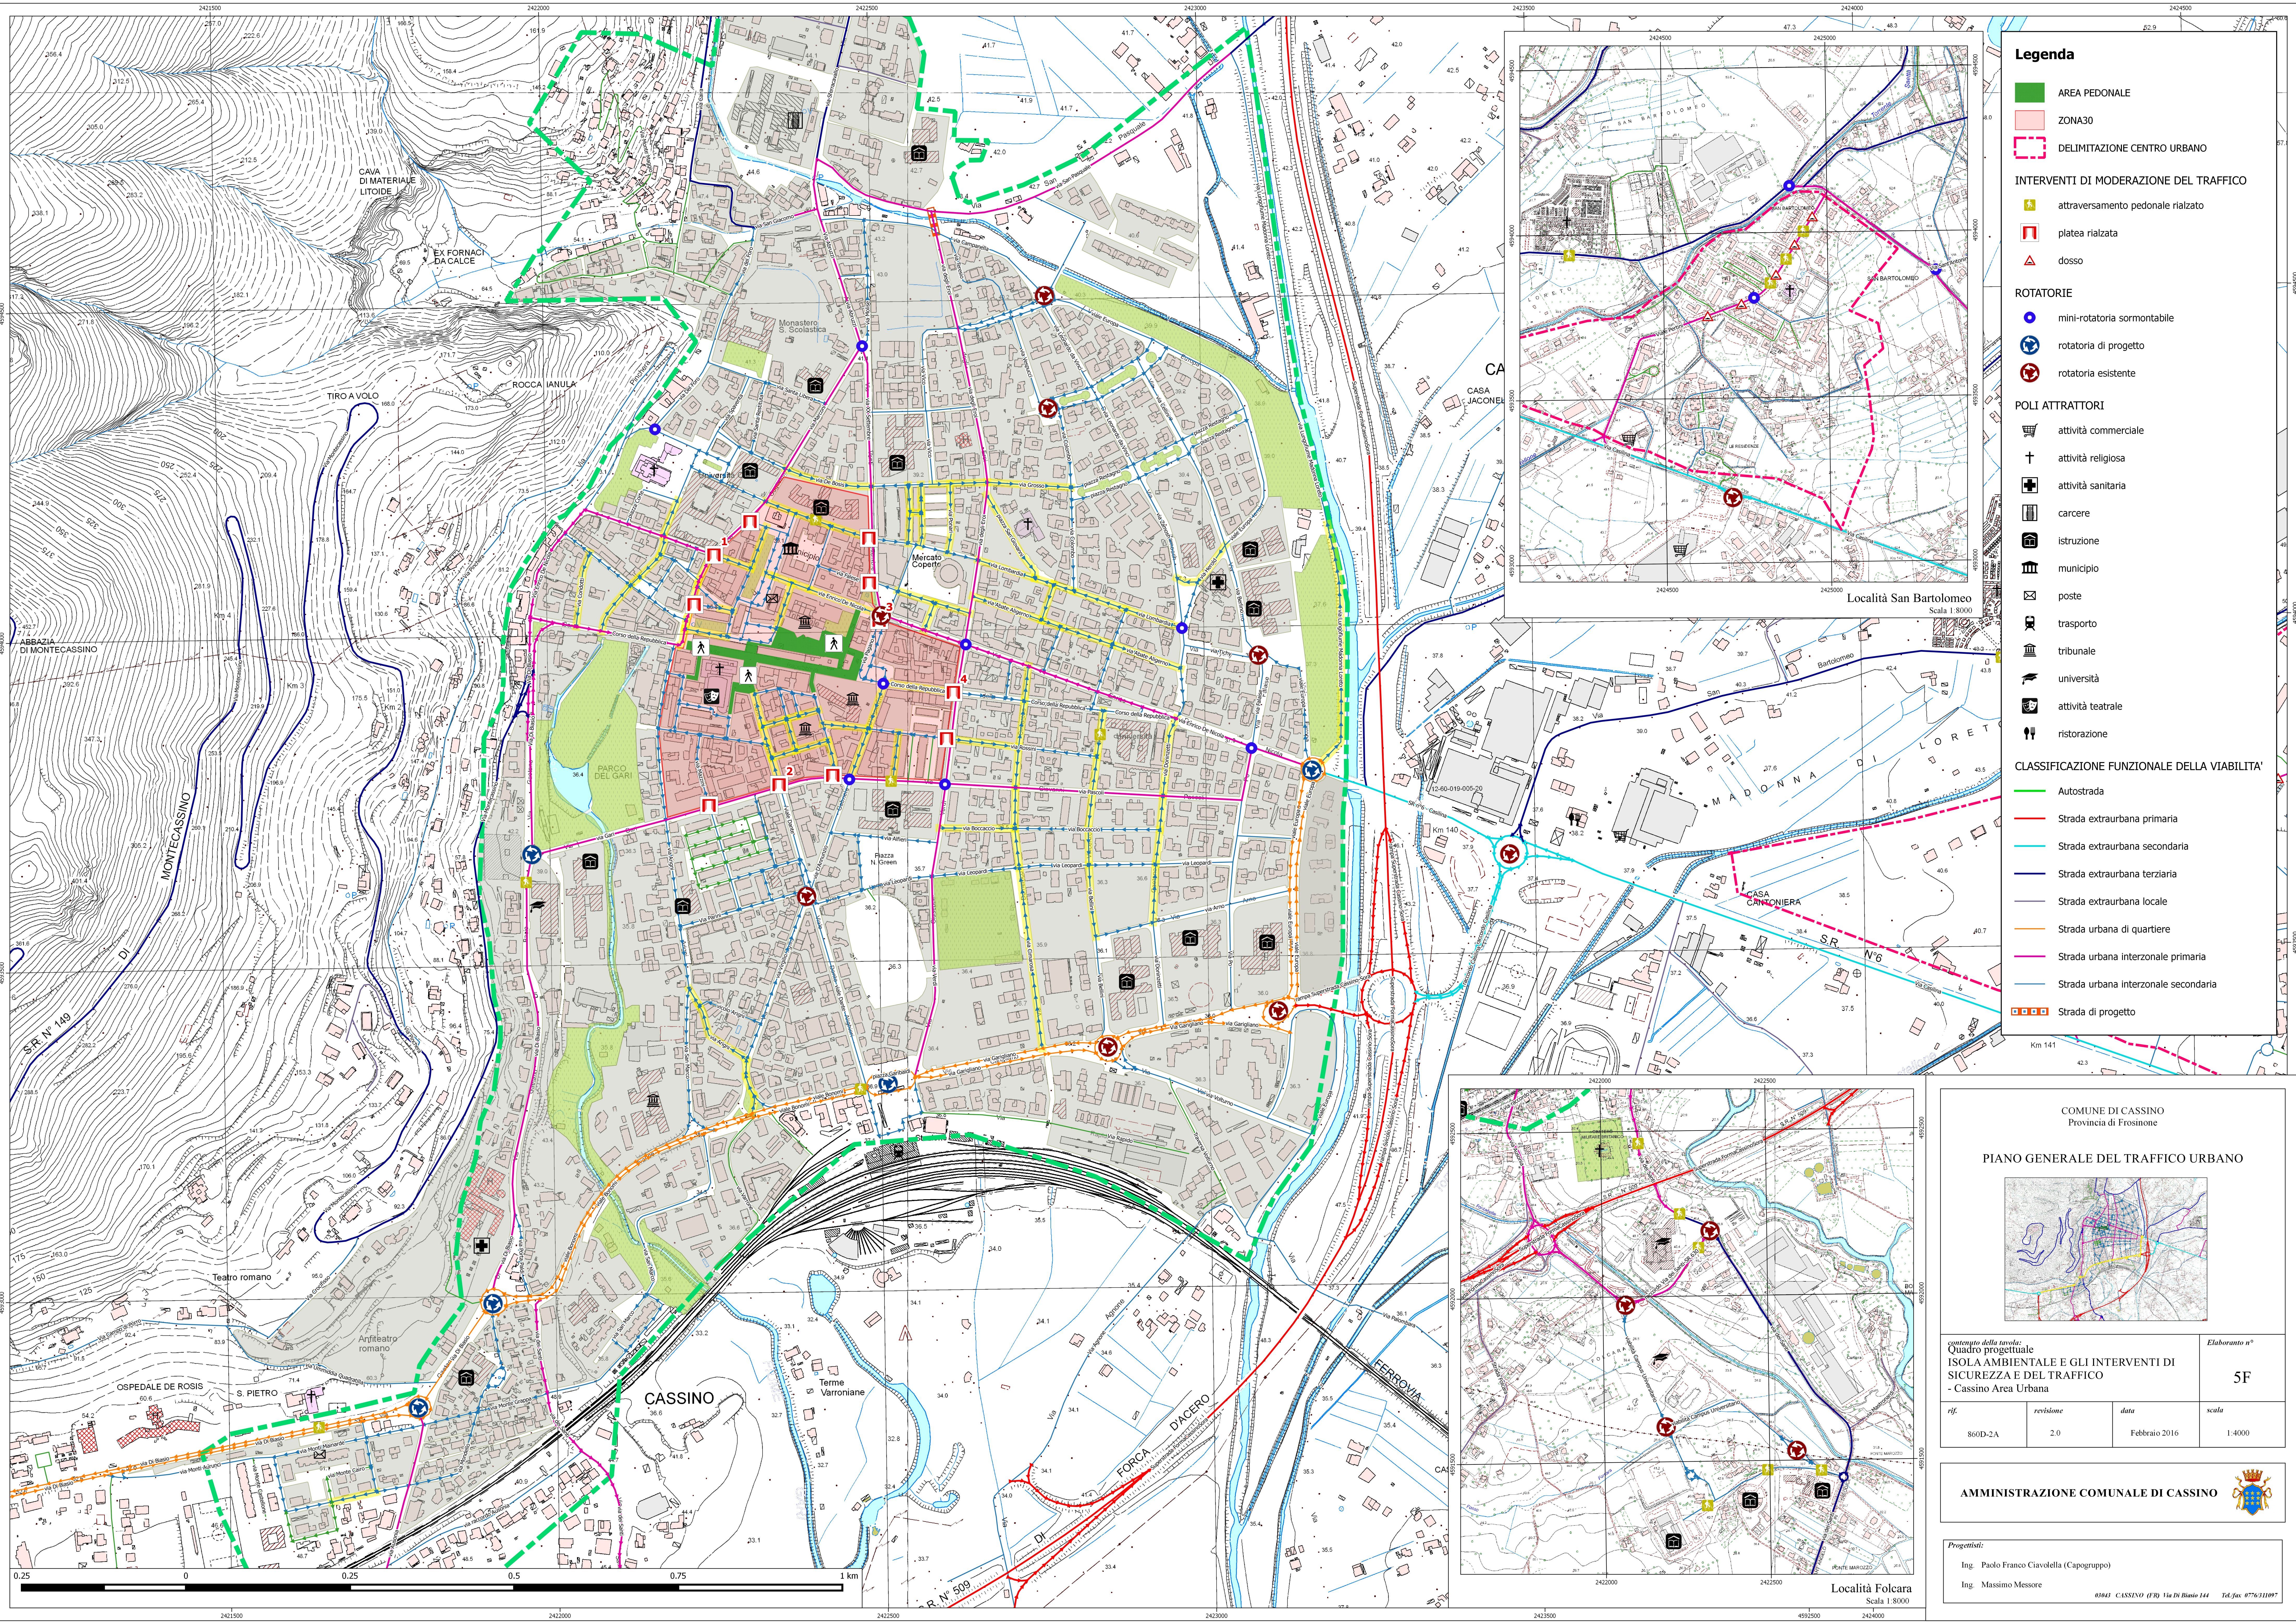

Legenda

AREA PEDONALE

ZONA30

DELIMITAZIONE CENTRO URBANO

INTERVENTI DI MODERAZIONE DEL TRAFFICO

attraversamento pedonale rialzato

platea rialzata

dosso

ROTATORIE

mini-rotatoria sormontabile

rotatoria di progetto

rotatoria esistente

POLI ATTRATTORI

attività commerciale

attività religiosa

attività sanitaria

carcere

istruzione

municipio

poste

trasporto

tribunale

università

attività teatrale

ristorazione

CLASSIFICAZIONE FUNZIONALE DELLA VIABILITA'

Autostrada

Strada extraurbana primaria

Strada extraurbana secondaria

Strada extraurbana terziaria

Strada extraurbana locale

Strada urbana di quartiere

Strada urbana interzonale primaria

Strada urbana interzonale secondaria

Strada di progetto

COMUNE DI CASSINO
Provincia di Frosinone

PIANO GENERALE DEL TRAFFICO URBANO

Contorno della tavola:
Quadro progettuale
ISOLA AMBIENTALE E GLI INTERVENTI DI
SICUREZZA E DEL TRAFFICO
- Cassino Area Urbana

Elaborato n°
5F

ref.	revisione	data	scala
860D-2A	2.0	Febbraio 2016	1:4000

AMMINISTRAZIONE COMUNALE DI CASSINO

Progettisti:
Ing. Paolo Franco Ciavolella (Capogruppo)
Ing. Massimo Messori

08643 CASSINO (FR) Via Di Bianco 144 Tel.fax 0776/311097